


UAB „Urbanistikos formatas“

Žirmūnų g. 68A, LT-09124 Vilnius  
Įmonės kodas: 301526586  
Tel.: 8 5 2302036  
mob.: +37069832901

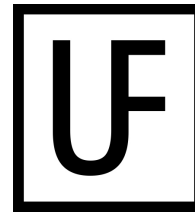

Statytojas/ Užsakovas	UAB "MOLĖTŲ ŠVARA", STATYBININKŲ G. 8, LT-33111 MOLĖTAI		
Statinio projekto pavadinimas	DAUGIABUČIO NAMO BAŽNYČIOS G. 18, INTURKĖ, MOLĖTŲ RAJ. ATNAUJINIMO (MODERNIZAVIMO) TECHNINIS DARBO PROJEKTAS		
Statinio projekto Nr.	UF-24006		
Statinio projekto etapas	TECHNINIS DARBO PROJEKTAS		
Statinio kategorija	NEYPATINGASIS STATINYS		
Statybos rūšis	PAPRASTASIS REMONTAS		
Statinio projekto dalis	SKLYPO SUTVARKYMAS (SKLYPO PLANAS)	Byla (segtuvas)	SP
		Bylos(segtuvo) laida	0
		Bylos (segtuvo) išleidimo data	2024-09

Įmonė	Pareigos	Vardas, pavardė	Kvalifikacijos atestato Nr.	Parašas
UAB „URBANISTIKOS FORMATAS“	Direktorius	VITALIS BALEIŠIS		
	Statinio projekto vadovas	VITALIS BALEIŠIS	25340	
	Statinio projekto SP dalies vadovas	AUDRIUS ARBAČIAUSKAS	A1663	

Vilnius


**STATINIO PROJEKTO SP DALIES  
 BYLOS SUDĖTIES ŽINIARAŠTIS**

Dokumento žymuo	Lapų sk.	Laida	Dokumento pavadinimas	Lapo Nr.
			<b>Tekstiniai dokumentai:</b>	
UF-24006-TDP-SP.BSŽ	1	0	Projekto bylos sudėties žiniaraštis	2
UF-24006-TDP-SP.AR	4	0	Aiškinamasis raštas	3÷6
UF-24006-TDP-SP.TS	7	0	Techninės specifikacijos	7÷13
UF-24006-TDP-SP.SŽ	1	0	Sąnaudų kiekių žiniaraštis	14
			<b>Brėžiniai:</b>	
UF-24006-TDP-SP.B-01	1	0	Sklypo sutvarkymo planas, M1:200	15
UF-24006-TDP-SP.B-02	1	0	Nuogrindos ir lietaus nuvedimo latako įrengimo detalės, M1:10	16

STATINIO PROJEKTO SP DALIES  
AIŠKINAMASIS RAŠTAS

## 1. BENDRIEJI DUOMENYS

Projekto pavadinimas	„Daugiabučio namo Bažnyčios g. 18, Inturkė, Molėtų raj. atnaujinimo (modernizavimo) techninis darbo projektas“
Adresas (statybos vieta)	Bažnyčios g. 18, Inturkė, Molėtų raj.
Kultūros paveldo vietovė	-
Kultūros paveldo objektas	-
Saugomos teritorijos pavadinimas	-
Žemės sklypo unikalus Nr.	4400-0920-4519
Statinio unikalus Nr.	6298-9008-7012
Statinio paskirtis	Gyvenamoji (trijų ir daugiau butų (daugiabučiai) pastatai – skirti gyventi trims šeimoms ir daugiau (6.3; STR 1.01.03:2017 „STATINIŲ KLASIFIKAVIMAS“)
Aukštų skaičius	2
Butų/patalpų skaičius	6
Statinio kategorija	Neypatingasis statinys
Statybos rūšis	Paprastasis remontas (modernizacija)
Projektavimo etapas	Techninis darbo projektas
Statytojas (Užsakovas)	UAB „Molėtų švara“, Statybininkų g. 8, LT-33111 Molėtai
Projektuotojas	UAB „Urbanistikos formatas“, Žirmūnų g. 68A, LT-08105 Vilnius
Projekto rengimo teisinis pagrindas	Techninis darbo projektas parengtas vadovaujantis: <ul style="list-style-type: none"><li>• Projektavimo techninė užduotis;</li><li>• Daugiabučio namo atnaujinimo (modernizavimo) investicijų planas;</li><li>• NT kadastro ir registro dokumentų byla;</li><li>• Projektavimą reglamentuojančiais normatyviniais dokumentais.</li></ul>
Statinio projektavimo darbų pradžia	Statinio projektavimo darbų pradžia laikoma statinio projekto Techninės projektavimo užduoties tvirtinimo data
Projekto finansavimo šaltinis	ES struktūrinių fondų lėšos / privačios lėšos

0	2024-09	Statybos leidimui. Konkursui. Statybai.			
Laida	Išleidimo data	Laidos statusas. Keitimo priežastis (jei taikoma)			
Kval. Pat. Dok. Nr.		UAB „Urbanistikos formatas“ Žirmūnų g. 68A, 09124 Vilnius Tel.: 8 5 230 20 36 El. paštas: info@uformatas.lt	Statinio projekto pavadinimas: DAUGIABUČIO NAMO BAŽNYČIOS G. 18, INTURKĖ, MOLĖTŲ RAJ. ATNAUJINIMO (MODERNIZAVIMO) TECHNINIS DARBO PROJEKTAS		
25340	SPV	V. Baleišis	Dokumento pavadinimas:		laida
A1663	SP PDV	A. Arbačiauskas	AIŠKINAMASIS RAŠTAS		0
	PROJ.	E. Nartkus			
LT	Statytojas / Užsakovas: UAB "MOLĖTŲ ŠVARA", Statybininkų g. 8, LT-33111 Molėtai		Dokumento žymuo: UF-24006-TDP-SP.AR		lapas 1 lapų 4

## 2. NORMATYVINIAI STATYBOS DOKUMENTAI

Normatyvinių dokumentų, kurių pagrindu parengtas projektas, sąrašas:

- LR Statybos įstatymas Nr.I-1240 (aktuali redakcija);
- LR Atliekų tvarkymo įstatymas Nr.VIII-787 (aktuali redakcija);
- Gyvenamųjų namų gaisrinės saugos taisyklės 2011 m.;
- Gaisrinės saugos pagrindiniai reikalavimai 2010 m.;
- STR 1.01.02:2016 „Normatyviniai statybos techniniai dokumentai“;
- STR 1.01.03:2017 „Statinių klasifikavimas“;
- STR 1.01.04:2015 "Statybos produktų, neturinčių darniųjų techninių specifikacijų, eksploatacinių savybių pastovumo vertinimas, tikrinimas ir deklarasavimas. Bandymų laboratorijų ir sertifikavimo įstaigų paskyrimas. Nacionaliniai techniniai įvertinimai ir techninio vertinimo įstaigų paskyrimas ir paskelbimas“;
- STR 1.01.08:2002 „Statinio statybos rūšys“;
- STR 1.04.04:2017 „Statinio projektavimas, projekto ekspertizė“;
- STR 1.05.01:2017 „Statybą leidžiantys dokumentai. Statybos užbaigimas. Statybos sustabdymas. Savavališkos statybos padarinių šalinimas. Statybos pagal neteisėtai išduotą statybą leidžiantį dokumentą padarinių šalinimas“;
- STR 1.06.01:2016 „Statybos darbai. Statinio statybos priežiūra“;
- STR 2.01.01(1):2005 „Esminis statinio reikalavimas. Mechaninis atsparumas ir pastovumas“;
- STR 2.01.01(2):1999 „Esminiai statinio reikalavimai. Gaisrinė sauga“;
- STR 2.01.01(3):1999 „Esminiai statinio reikalavimai. Higiena, sveikata, aplinkos apsauga“;
- STR 2.01.01(4):2008 „Esminiai statinio reikalavimai. Naudojimo sauga“;
- STR 2.01.01(5):2008 „Esminis statinio reikalavimas. Apsauga nuo triukšmo“;
- STR 2.01.01(6):2008 „Esminis statinio reikalavimas. Energijos taupymas ir šilumos išsaugojimas“;
- STR 2.01.02:2016 „Pastatų energinio naudingumo projektavimas ir sertifikavimas“;
- STR 2.02.01:2004 „Gyvenamieji pastatai“;
- STR 2.03.01:2020 „Statinių prieinamumas“;
- LST 1516:2015 Statinio projektas. Bendrieji įforminimo reikalavimai;
- ISO 21542 „Pastatų statyba. Užstatytos aplinkos prieinamumas ir naudojamumas“.
- Statybinių atliekų tvarkymo taisyklės; 2006 m. gruodžio 29 d. Nr. D1-637;
- RSN 156-94 „Statybinė klimatologija“;
- LST 1516:2015 „Statinio projektas. Bendrieji įforminimo reikalavimai“.

## 3. PROJEKTUI NAUDOTA PROGRAMINĖ ĮRANGA

Rengiant projektą „Daugiabučio namo Bažnyčios g. 18, Inturkė, Molėtų raj. atnaujinimo (modernizavimo) techninis darbo projektas“ buvo naudota licencijuota projektavimo įranga:

- AutoCAD LT 2012;
- Acrobat Reader DC;
- Microsoft Word.

## 4. GEOGRAFINĖ VIETA

Modernizuojamas pastatas yra Inturkėje Molėtų raj., adresu Bažnyčios g. 18. Pastatas stovi mažo užstatymo intensyvumo zonoje.

### **Klimatiniai duomenys**

Klimatiniai duomenys pagal RSN 156-94 (vietovė - Inturkė, artimiausios stotys - Utena, Ukmergė):

Vidutinė metinė oro temperatūra –	+6,0°C
Absoliutus oro temperatūros maksimumas –	+34,7°C
Absoliutus oro temperatūros minimumas –	-40,6°C
Šildymo sezono vidutinė lauko temperatūra, kai paros oro temperatūra žemesnė už 10°C	+0,3°C
Santykinis oro metinis drėgnumas –	80%
Vidutinis vėjo greitis –	3,5 m/s
Vidutinis kritulių kiekis per metus –	594 mm
Maksimalus paros kritulių kiekis (absoliutus maksimumas)	99,3 mm
Didžiausias dekadinis sniego dangos storis pagal nuolatinę matuoklę –	46 cm
Maksimalus sniego prieaugis per parą –	18 cm

Maksimalus žemės įšalo gylis per 10m –	103 cm
Maksimalus žemės įšalo gylis per 50m –	140 cm
Vyraujančios stipriausių vėjų kryptys: sausio mėn. –	PV, V
Vyraujančios stipriausių vėjų kryptys: liepos mėn. –	PV, V
Skaičiuojamasis vėjo greitis prie žemės paviršiaus (H=10m), galimas vieną kartą per 50 metų–	33 m/s

Pagal STR 2.05.04:2003 „Poveikiai ir apkrovos“ Molėtai priskiriami I-ajam vėjo apkrovos rajonui su pagrindine ataskaitine vėjo greičio reikšme 24 m/s.

Pagal STR 2.05.04:2003 „Poveikiai ir apkrovos“ Molėtai priskiriami II-ajam sniego apkrovos rajonui su sniego antžeminės apkrovos charakteristine reikšme 1,6 kN/m<sup>2</sup>.

## 5. PROJEKTINIŲ SPRENDINIŲ ATITIKIMAS SPECIALIESIEMS PAVELDOSAUGOS REIKALAVIMAMS

Modernizuojamas pastatas į kultūros vertybių registrą neįtrauktas ir nepatenka į kultūros paveldo vertybių įtakos zonas.

## 6. PROJEKTO TIKSLAI IR UŽDUOTIS

- Projektavimo tikslas yra atnaujinti (modernizuoti) 2 aukštų daugiabutį gyvenamą pastatą, esantį Bažnyčios g. 18, Inturkėje, Molėtų raj., įgyvendinant investiciniame projekte numatytas priemones šiluminei energijai sutaupyti;
- Sumažinti šilumos nuostolius (ne mažesnę kaip B energetinio pastato naudingumo klasė);
- Prailginti pastato eksploatacijos trukmę;
- Atnaujinti pastato estetinę išvaizdą.

## 7. FIZINĖS BŪKLĖS ĮVERTINIMAS

Pastato statyba baigta 1989 m. Daugiabutis, 6 butų, dviejų aukštų pastatas. Po pastatu yra nešildomas rūsys.

Pastato teritorijoje esami privažiavimo keliai neremontuojami. Automobilių stovėjimo aikštelės esamos. Atlikus pastato apšiltinimo darbus numatytas įėjimo aikštelės ir nuogrindos aplink pastatą atstatymas.  
*Nuogrinda:* Nuogrinda aplink pastatą betoninė, vietomis sulūžinėjusi, vietomis nuolydis į pastato pusę.

## 8. PROJEKTO SPRENDINIAI

**Nuogrinda ir patekimas į pastatą.** Aplink atnaujinamą (modernizuojamą) pastatą formuojama 0,5 m pločio nuogrinda iš betoninių trinkelėlių 200x100x60 mm, įrengiami betoniniai vejos bortai ir betoniniai latakai vandens nuvedimui. Po balkonais įrengiama 25 cm plautų akmenų vėdinama nuogrinda.

Prie įėjimo į pastatą nėra laiptų. Įrengiama nauja betoninių trinkelėlių dangos aikštelė patekimui į pastatą, montuojamos cinkuoto plieno batų valymo grotelės. Durų slenkstis ne aukštesnis kaip 0,02 m.

**Darbams bei medžiagoms reikalavimai pateikti techninėse specifikacijose.**

## 9. UNIVERSALIAUS DIZAINO IR NEĮGALIŲJŲ POREIKIŲ TENKINIMO SPRENDINIAI

Durų angos beklūtis plotis ne mažesnis kaip 0,90 m. Slenksčiai ties lauko durimis įrengiami ne aukštesni nei 20 mm. Prie įėjimo durų montuojami kojų valymo įtaisai, jie įgilinami taip, kad jų paviršius sutaptų su dangos paviršiumi.

Šiame projekte pandusų įrengimas nenumatomas.

## 10. MEDŽIŲ IR KRŪMŲ KIRTIMAS

Projekte kirsti medžių nenumatyta.

Prieš pradėdant statybos darbus medžių kamienai aprišami lentomis, apsaugant juos nuo pažeidimų. Visi aplink daugiabutį augantys medžiai visu statybiniu laikotarpiu turi būti apsaugoti nuo galimų pastolių, statybinės technikos ar kitų rangos metu naudojamų priemonių pažeidimų, jų polajyje negali būti sandėliuojamos statybinės medžiagos ir kitaip pabloginta jų augimvietė.

Esamų medžių apsaugos priemonės turi būti pateiktos Rangovo parengtame statybos darbų technologijos projekte prieš pradėdant darbus.

## 11. TREČIŲJŲ ASMENŲ INTERESŲ APSAUGA

Techninio darbo projekto sprendiniai nepažeidžia trečiųjų asmenų interesų.

## 12. SKLYPUI NUSTATYTOS APSAUGINĖS AR SANITARINĖS APSAUGOS ZONOS

Žemės sklypas nesuformuotas.

## 13. BENDROSIOS PASTABOS

Bet kurios priemonės įgyvendinimo darbai turi būti atlikti iki galo – „pilnas įrengimas“, atnaujintas (modernizuotas) pastatas ar jo dalis turi būti tinkama tolimesnei eksploatacijai. Po atnaujinimo (modernizavimo) darbų neturi pablogėti kitų pastato dalių ir teritorijos elementų eksploatacijos savybės, jie turi būti palikti tokioje pat būklėje, kurioje buvo iki darbų pradžios. Žodžiai „pilnas įrengimas“ turi reikšti ne tik darbų atlikimą ir įrengimus, nurodytus techninėse specifikacijose, brėžiniuose, reikalavimuose darbams bei medžiagoms, bet ir visus atsitiktinius įvairius komponentus, kurie reikalingi pilnam darbų atlikimui. Tuo tikslu rangovams prieš pateikiant kainos pasiūlymą, tikslinga atlikti objekto apžiūrą ir įvertinti visus planuojamus darbus.

Atlikus inžinerinių tinklų atnaujinimo (modernizavimo) darbus apdaila turi būti atstatyta.

Sąnaudų kiekių žiniaraščiai - projekto dalių sprendiniuose numatytų statybos produktų, įrenginių ir statybos darbų neto (statinio, jo elementų baigtinių darbų kiekiai atitinkamais matavimo vienetais) kiekiai.

Resursų poreikio žiniaraščiai sudaromi pagal darbo, medžiagų (gaminiių) ir mechanizmų (mašinų ir kitos įrangos eksploatacijos) normatyvines sąnaudas bei projektuose apskaičiuotus darbų kiekius. Jeigu iš anksto negalima tiksliai apskaičiuoti darbų kiekių (restauravimo darbai, požeminių tinklų pakeitimo darbai ir pan.), žiniaraštyje nurodomi prognozuojami arba apytikriai darbų ir numatomų resursų kiekiai.

**Pastato atnaujinimui (modernizavimui) naudojami statybos produktai turi atitikti jo technines specifikacijas (standartuose, techniniuose liudijimuose) ir pastato techninio darbo projekto techninėse specifikacijose pateiktus statybos produktų degumo, atsparumo ugniai bei techninius reikalavimus. Taip pat visi statybos metu naudojamos medžiagos, gaminiai bei įrengimai turi būti sertifikuoti Lietuvos Respublikoje. Jei tokių nėra - importinėms turi būti užsienio šalių sertifikatai, vietinėms - įmonės paruošti standartai.**

Projekto sprendimai yra tausojantys esamas laikančias konstrukcijas ir nepažeidžiantys jų mechaninio stiprumo bei stabilumo, užtikrina gaisrinę saugą ir saugią eksploataciją, pagerina higienos sąlygas.

**Būtni parengti iki statybos darbų pradžios ir statybos metu dokumentai: statybos darbų technologijos projektas bei reikalingi papildomi darbo brėžiniai.**

Įgyvendinant projektą Rangovas privalo laikytis Statybos įstatymo ir kitų normatyvinių dokumentų, teisės aktų reikalavimų.

Projekto dalies vadovas  
Atestato Nr.:A1663




Audrius Arbačiauskas

**STATINIO PROJEKTO SP DALIES  
TECHNINĖS SPECIFIKACIJOS**

TECHNINIŲ SPECIFIKACIJŲ ŽINIARAŠTIS

TS-1	BENDRIEJI DUOMENYS .....	2
TS-2	PARENGIAMIEJI DARBAI .....	2
TS-3	ŽEMĖS DARBAI .....	2
TS-4	PAGRINDAI.....	3
TS-5	BETONINIAI ELEMENTAI IR DANGOS.....	3
TS-6	DEKORATYVINĖ VEJA.....	4
TS-7	BATŲ VALYMO GROTELĖS.....	6
TS-8	DARBŲ SAUGA.....	6

0	2024-09	Statybos leidimui. Konkursui. Statybai.			
Laida	Išleidimo data	Laidos statusas. Keitimo priežastis (jei taikoma)			
Kval. Pat. Dok. Nr.		UAB „Urbanistikos formatas“ Žirmūnų g. 68A, 09124 Vilnius Tel.: 8 5 230 20 36 El. paštas: info@uformatas.lt	Statinio projekto pavadinimas: DAUGIABUČIO NAMO BAŽNYČIOS G. 18, INTURKĖ, MOLĖTŲ RAJ. ATNAUJINIMO (MODERNIZAVIMO) TECHNINIS DARBO PROJEKTAS		
25340	SPV	V. Baleišis	Dokumento pavadinimas:  <b>TECHNINĖS SPECIFIKACIJOS</b>	laida	
A1663	SP PDV	A. Arbačiauskas		0	
	PROJ.	E. Nartkus			
LT	Statytojas / Užsakovas: UAB "MOLĖTŲ ŠVARA", Statybininkų g. 8, LT-33111 Molėtai		Dokumento žymuo: <b>UF-24006-TDP-SP.TS</b>	lapas	lapų
				1	7

**TS-1 BENDRIEJI DUOMENYS**

Techninio darbo projekto parengtų duomenų sudėtis, sprendinių kiekis, jų detalizacija (teksto, brėžinių) bendru atveju yra pakankami Statytojo sumanymui suprasti ir įvertinti, derinimams ir gauti statybą leidžiantį dokumentą.

Statybos darbai turi būti vykdomi griežtai pagal Projektą, turint gaminių sertifikavimo arba kitus kokybę įrodančius dokumentus.

Projekte numatyti reikalavimai medžiagoms, gaminiams, darbų vykdymui pagal turimus pradinis duomenis. Statybos metu atsiradus nenumatytais aplinkybėms, šie reikalavimai gali būti patikslinti.

Rangovas bei subrangovai turi būti atestuoti SPSC ir išduoti kvalifikacijos atestatai leidžiantys vykdyti projekte numatytus darbus neypatinguose statiniuose nekilnojamųjų kultūros vertybių teritorijoje.

**TS-2 PARENGIAMIEJI DARBAI**

- Įrengti įspėjamuosius ženklus apie darbų vykdymą;
- nužymėti dangų vietas, inžinerinių tinklų trasas;
- pašalinti dirvožemį, augmeniją;
- išvežti statybines šiukšles;
- atlikti kitus sklypo sutvarkymui reikalingus paruošiamuosius darbus.

Rangovas iš statybvietės turi pašalinti dirvožemį, augmeniją ir atliekas, kad šios medžiagos nepatektų į pylimus. Augmenija, šiukšlės ir kitos atliekos, likusios po valymo darbų, turi būti išvežtos į sąvartyną, kurį nurodo vietinės valdžios institucijos. Grunto sandėliavimo vietas nurodo Rangovas, suderinęs su Statytoju. Pašalintas dirvožemis turi būti sandėliuojamas šiam tikslui skirtose vietose ir vėliau panaudojamas aplinkos tvarkymo darbams.

**TS-3 ŽEMĖS DARBAI****BENDRI REIKALAVIMAI**

Šiame skyriuje pateikiami pagrindiniai reikalavimai žemės darbams. Minėtus darbus sudaro: grunto nukasimas nuo pamatų, piltinio grunto iškasimas, grunto (smėlinio) tankinimas, pamatų užpylimas gruntu, tankinimas. Nuorodos, atliekant aikštelėje planiravimo darbus, tiesiant požemines komunikacijas yra duotos kitų skyrių pateiktose statybos darbų, žemės darbų specifikacijose.

**NUORODOS:**

STR 1.06.01:2016 „Statybos darbai. Statinio statybos priežiūra“

**STATYBOS DARBŲ KONTROLĖ**

Žemės darbų atlikimo kontrolė turi būti vykdoma griežtai prisilaikant patvirtintų darbų saugos reikalavimų, bei parengto darbų atlikimo technologinį projekto. Dengtų darbų aktai dalyvaujant statybos priežiūros inžinieriui surašomi šiems žemės darbams: pamatų ir požeminių įrengimų užpylimas gruntu, juos sutankinus.

**OBJEKTO STATYBOS VIETOS PARUOŠIAMIEJI ŽEMĖS DARBAI**

Tose zonose, kuriose pagal projekto brėžinius yra numatyti žemės darbai, nuimamas piltinio grunto sluoksnis, šaknys, augmenija. Šis gruntas turi būti išvežamas. Teritorijose, kur yra esamos požeminės komunikacijos, o ypač elektros, kontrolės kabeliai, kanalai, Rangovui reikėtų imtis visų atsargumo priemonių dirbant su žemės kasimo įrenginiais. Tose zonose, kur pavojus pažeisti tokius įrenginius yra realus, kasimo darbus reikia atlikti rankiniu būdu. Žemės kasimo mašinų panaudojimas tokiose zonose, kur tie įrenginiai veikia, galimas tik leidus tų komunikacijų šeiminkams.

Vykdamas kasimo darbus šalia požeminių įrenginių, pamatų, šulinių, kanalų, komunikacijų ir kelių, juos reikia sutvirtinti atitinkamomis palaikančiosiomis laikinosiomis konstrukcijomis arba įrengti klotinius (itvarus).

Tuo atveju, kai Rangovas, atlikdamas požeminius darbus, susiduria su projekto brėžiniuose nenurodytais įrenginiais arba komunikacijomis, jis privalo nedelsiant informuoti statybos techninę priežiūrą dėl minėtų įrenginių dispozicijos ir jų nurodytais būdais apsaugoti, išlaikyti minėtus įrenginius arba komunikacijas. Tik tada leidžiama tęsti darbus toje zonoje.

Visos žemės darbų zonos turi būti aptvertos ir įrengti įspėjimo ženklai, informuojantys apie tai, jog netoliese yra pavojaus zona.

**GRUNTO PRIE PAMATŲ KASIMAS**

Iškasų dydis turi būti toks, kad atstumas iki duobės krašto apačioje būtų ne mažiau kaip 0,6 m. Didžiausias leistinas iškasos šlaito nuolydis nustatomas pagal saugumo technikos reikalavimus ir Rangovo pateiktais skaičiavimais, suderintais su statybos priežiūros inžinieriumi.

Gruntas nuo pamatų kasamas atkarpomis, nepažeidžiant pastato stabilumo bei pastovumo. Atkarpų ruožai darbų atlikimo technologija bei eiliškumas turi būti nustatyti parengtame darbų atlikimo technologiniame projekte.

**GRUNTO UŽPYLIMAS**



Negalima naudoti gruntų, jei juose yra organinių ar kitų priemaišų bei neturi būti grunte tirpstančių druskų, kurios gali sukelti agresyvų poveikį greta esantiems pamatams, vamzdynams ir pan.

Draudžiama pilti tankinamąjį gruntą į vandenį. Jeigu tai atlikti būtina, reikia gauti kvalifikuoto geotechniko rekomendacijas, darbų technologiją ir atlikimo kontrolę.

Parinktas tankinimo mechanizmas turi užtikrinti projekte numatytą sutankinto grunto kokybę.

Pagrindo deformacinis modulis  $E_{v2} \geq 30$  MPa.

Sutankinto grunto kokybė aikštelėje nustatoma su statybos technine priežiūra suderintais prietaisais.

#### TS-4 PAGRINDAI

Pagrindai rengiami kai pasiekiamas esamo pagrindo deformacijos modulis  $E_{v2} > 30$  MPa.

##### APSAUGINIS ŠALČIUI ATSPARUS SLUOKSNIS

Apsauginis šalčiui atsparaus sluoksnio mišinio sudėtis turi atitikti TRA SBR 19 Automobilių kelių nesurištųjų mišinių ir gruntų, naudojamų sluoksniams be rišiklių, techninių reikalavimų aprašas reikalavimus. Apsauginiam šalčiui atspariam sluoksniui įrengti rekomenduojama naudoti mišinius kuriuos sutankinus būtų pasiektas deformacijos modulis  $E_{v2} > 60$  MPa.

Apsauginis šalčiui atsparaus sluoksnio mišiniui gali būti naudojami:

birieji mišiniai: 0/2, 0/4, 0/8, 0/11, 0/16, 0/22, 0/32, 0/45, 0/56 ir 0/63;

gruntai pagal LST 1331:2002: ŽB, ŽG, ŽP, SB, SG ir SP.

žvyro pagrindo sluoksniams rengti naudojami žvyro mišiniai 0/32

Pagrindo sluoksnio aukščiai nuo projektinių neturi nukrypti, skersiniai nuolydžiai nuo projektinių neturi nukrypti daugiau kaip 0,5%. Matuojant pagrindo lygumą plyšys po 4 m liniuote neturi būti didesnis kaip 20 mm, o plotis nukrypti nuo projektinių daugiau kaip 10,0cm.

##### SKALDOS PAGRINDO SLUOKSNIS (SPS)

SPS gali būti naudojami 0/45, 0/56 nesurištieji mišiniai.

Sutankinus pagrindą turi būti pasiektas deformacijos modulis  $E_{v2} > 100$  Mpa (šaligatvyje). Mišinio sudėtis turi atitikti TRA SBR 19 Automobilių kelių nesurištųjų mišinių ir gruntų, naudojamų sluoksniams be rišiklių, techninių reikalavimų aprašo reikalavimus. SPS pagrindo sluoksnio sutankinimo rodiklis Dpr turi būti ne mažesnis kaip 103%. Pagrindo sluoksnio aukščiai nuo projektinių neturi nukrypti, skersiniai nuolydžiai nuo projektinių neturi nukrypti daugiau kaip 0,5%.

Matuojant pagrindo lygumą plyšys po 4 m liniuote neturi būti didesnis kaip 20 mm, o plotis nukrypti nuo projektinių daugiau kaip 10,0cm

#### TS-5 BETONINIAI ELEMENTAI IR DANGOS

Šiame skyriuje išdėstyti reikalavimai betoninių bortų, betono plokščių, betoninių trinkelėlių medžiagų, darbų ir darbų kontrolės reikalavimai.

##### MEDŽIAGOS

Betoniniai bortai turi atitikti LST EN 1340:2003 arba kito lygiaverčio standarto reikalavimus. Betono grindinio trinkelės turi atitikti LST EN 1338:2003 standarto reikalavimus. Betono plokštės turi atitikti LST EN 1339:2003 standarto reikalavimus. Betoninių gaminių vandens įgeriamumas ne didesnis kaip 6 proc.

Trinkelėlių atsparumas atmosferos poveikiui pagal standarto LST EN 1338 reikalavimus.

1 lentelė. Betoninių trinkelėlių atsparumas šaldymui ir atšildymui, naudojant druskas nuo apledėjimo

Klasė	Ženklinimas	Masės nuostolis po atsparumo šaldymui ir atšildymui bandymo $\text{kg/m}^2$
3	D	vidurkio vertė $\leq 1,0$ , be jokios pavienės vertės $> 1,5$

Atsparumas dilinimui (dylamasis atsparumas) pagal standarto LST EN 1338 reikalavimus.

2 lentelė. Betoninių trinkelėlių atsparumas dilinimui

Klasė	Ženklinimas	Reikalavimai. Išmatuota pagal bandymo metodą, aprašytą standarto LST EN 1338 G priede	Reikalavimai. Alternatyviai išmatuota pagal bandymo metodą, aprašytą standarto LST EN 1338 H priede
4	I	$\leq 20$ mm	$\leq 18000 \text{ mm}^3/5000 \text{ mm}^2$

Vejos bortų atsparumas atmosferos poveikiui pagal standarto LST EN 1340 reikalavimus.

6 lentelė. Betoninių vejų bortų atsparumas šaldymui ir atšildymui, naudojant druskas nuo apledėjimo

Klasė	Ženklinimas	Masės nuostolis po atsparumo šaldymui ir atšildymui bandymo $\text{kg/m}^2$
3	D	vidurkio vertė $\leq 1,0$ , be jokios pavienės vertės $> 1,5$

Vejos bortų lenkiamasis stipris pagal standarto LST EN 1340 reikalavimus.

7 lentelė. Betoninių vejų bortų lenkiamasis stipris

Klasė	Žymėjimas	Charakteringas lenkiamasis stipris, Mpa	Minimalus lenkiamasis stipris, Mpa
2	T	≥5,0	≥4,0

Atsparumas dilinimui (dylamasis atsparumas) pagal standarto LST EN 1340 reikalavimus.  
8 lentelė. Betoninių vejos bortų atsparumas dilinimui

Klasė	Ženklinimas	Reikalavimai. Išmatuota pagal bandymo metodą, aprašytą standarto LST EN 1340 G priede	Reikalavimai. Alternatyviai išmatuota pagal bandymo metodą, aprašytą standarto LST EN 1340 H priede
4	I	≤ 20 mm	≤ 18000 mm <sup>3</sup> /5000 mm <sup>2</sup>

#### VEJOS BORTŲ ĮRENGIMAS

Įrengiami 0,08 × 0,20 × 1,00 m vejos bortai ant C16/20 klasės betono pagrindo. Vejos bortelių betono klasė ne mažesnė kaip C25/30. Prieš rengiant bortus turi būti tinkamai paruoštas skaldos pagrindas. Tuomet ant skaldos pagrindo išpylus nurodytą kiekį betono pagrindo statomas betoninis vejos bortas rankiniu arba mechanizuotu būdu. Betoniniai vejos bortai turi būti klojami projektiniame lygyje prieš tai nužymėjus kuoleliais ir virve.

#### TRINKELIŲ DANGOS ĮRENGIMAS

Betono trinkelių pagrindai rengiami iš nesurištųjų mineralinių mišinių ir jos klojamos ant posluoksnio iš smulkiosios mineralinės medžiagos 0/5 (granito ar dolomito atsijų). Tarpai tarp trinkelių užpildomi taip pat šia medžiaga arba suderinus su Inžinieriumi iš tos pačios rūšies smulkiosios mineralinės medžiagos 0/2. Trinkelės klojamos rankiniu būdu. Trinkelių prispaudimui prie gretimai jau paklotų turi būti naudojami guminiai plaktukai. Suklojus trinkelių dangą pagal pasirinktą raštą turi būti paskleista užpildomoji medžiaga ir specialiomis šluotomis arba naudojant mechanizmų pagalbą su šluota ir specialia vandens pulpa užpildomi tarpai tarp trinkelių. Kai siūlės pakankamai prisipildžiusios užpildomosios medžiagos turi būti panaudoti tankinimo prietaisai su gumos antdėklų ant vibro pado trinkelių dangos prispaudimui ir įtvirtinimui į posluoksnį.

#### BANDYMAI IR DARBŲ PRIĖMIMAS. KOKYBĖ IR KONTROLINIAI TYRIMAI

Visi betoniniai ir granito elementai turi būti nauji ir turėti medžiagų kokybės ir gamybos pažymėjimus. Sandėliuojant turi būti išvengta atskirų elementų deformacijų, pažeidimų. Plokščių dangos lygio nuokrypis nuo projekcinio neturi būti didesnis kaip 2,0 cm, o paviršiaus nelygumai 4,0 m ilgio ruože – ne didesni kaip 1,0 cm.

#### TS-6 DEKORATYVINĖ VEJA

##### Augalinio grunto sluoksnio paruošimas

Nauja veja įrengiama šalia naujai įrengiamų dangų, kai jų įrengimo metu iš esmės pažeidžiamas buvusios vejos stovis.

Vejų įrengimui augalinio grunto sluoksnis suprojektuotas 15 cm storio, įrengiamas iš nuimto augalinio grunto, atitinkamai paruošto ir sumaišyto su naujai atvežtu augaliniu gruntu (90% + 10%). Mišinio savybės turi tenkinti geras sąlygas žolei augti, pasižymėti geromis filtracinėmis savybėmis –paviršiniam vandeniui susigerti ir turi būti pakankamai sutankintas apkrovai žmonių miniai atlaikyti. Virš jo įrengiamas palaikantis žolę sutankintas juodžemio sluoksnis. Minėtų sluoksnių sudėtis parenkama prieš įrengiant dangą pagal naudojamų medžiagų savybes, žolės rūšį ir sąlygas jai augti. Apibendrinus įrengto bandomojo ruožo rodiklius, patvirtinami techniniai rodikliai šio sluoksnio įrengimui.

Pagal projektinius duomenis užvažiuoti mechaniniam transportui visame pievos plote neleidžiama. Esant būtinybei užvažiuoti aptarnaujančiam transportui, atskirai turi būti įrengti sustiprintos dangos ruožai.

##### Sėklos

Vejose sėjos norma – 30-40 g/m<sup>2</sup>. Sėjami tokie žolių mišiniai:

Žolių mišinys pievom:

- 45 % Nendrinų eraičinų;
- 25 % Daugiamečių svidrių;
- 20 % Raudonųjų ilgašakniastiebinų eraičinų;
- 10 % Pievinių miglių.

Arba

- 45% daugiametės svidrės;
- 25% raudonieji eraičinai šakniastiebiniai (Maxima 1/ GONDOLIN);
- 25% raudonieji eraičinai šakniastiebiniai (Gandolin);
- 5% pievinės miglės.

Švarumas ne mažesnis kaip 90% ir daigumas ne mažesnis kaip 90%. Sėklos turi atitikti Europos sąjungos sertifikuotus normatyvų keliamus reikalavimus.

##### Vejos įrengimo ir priežiūros reikalavimai

Bet kokie vejų įrengimo darbai pradedami nuo šiukšlių pašalinimo. Ypatingą dėmesį reikia atkreipti į vietas, kur į dirvožemį galėjo patekti cementas arba kitokie chemikalai. Tą dirvožemį patartina visiškai pašalinti. Dirvožemio sudėtis, kokybė ir derlingumas – esminiai faktoriai, lemiantys vejos būklę ir ilgaamžiškumą. Dirvožemį

išdirbti reikia iki 25 cm gylio. Jeigu veją rengti planuojame pavasarį, tai dirvožemį pasiruošti reikėtų rudenį. Jeigu veją rengsime rudenį, pasiruošti vertėtų pavasarį, o 10-12 d. prieš sėjant papildomai išdirbti iki 15 cm. gylio. Kitas būdas – tai paruošto mišinio atvežimas į sklypą. Tuo atveju jau paruoštas mišinys atvežamas ir tolygiai paskleidžiamas po visą teritoriją.

Paruošus dirvožemį, paskleidžiamos organinės trąšos (kraujamilčiais ir kaulamilčiais). Tuomet galima pradėti sėjimą. Sėjant svarbiausia užtikrinti, kad sėkla tolygiai būtų paskleista po visą plotą. Neliktų plikų plotų. Tai galima pasiekti labai kruopščiai beriant sėklas rankomis, arba sėti specialiomis mašinomis. Be to patartina visą sėklos normą padalinti į dvi dalis ir sėti per du kartus, vieną kartą išilgai, kitą skersai užsėjamo ploto. Pasėjus sėklą, mulčiuotame visą užsėtą plotą paruoštu mišiniu iš komposto, dirvožemio ir smėlio. Užsėtas plotas suvoluojamas sunkiu volu ir gausiai laistomas. Laistyti reikia smulkiais lašais, stengiantis kad dirvožemis nebūtų išplautas. Pirmųjų daigų galime laukti jau po 2-3 savaitių.

#### **Vejos priežiūra. Laistymas. Pjovimas**

Laistyti reikia atsižvelgiant į gamtines sąlygas. Pirmas vandens trūkumo požymis – vejos standumo praradimas. Dažni ir trumpalaikiai laistymai yra mažai efektyvūs. Laistant vanduo turi prasiskverbti į dirvožemį iki 20 cm. Per parą 1 m<sup>2</sup> vejos turėtų gauti priklausomai nuo oro temperatūros nuo 3 iki 8 litrų vandens. Laistyti reikėtų ryte arba vakare, kai vandens nugaravimas nuo dirvos paviršiaus minimalus.

Labai svarbu, kad vejoje vanduo būtų tolygiai pasiskirstęs, nes tai įtakoja sėklų sudygimo tolygumą. Drėgmė 30–40 milimetrų sluoksnyje užtikrina gilesnį vejos šaknijimąsi. Pavasarį dirvoje drėgmės paprastai užtenka, tačiau vėliau, esant sausrai, vertėtų veją palaistyti.

Pjovimas. Pirmasis vejos pjovimas. Pirmą kartą pjaunant veją paliekamas 6–8 cm aukštis. Vėliau pjaunant žolės aukštis mažinamas iki idealaus 3–4 cm lygio. Toks nuoseklumas svarbus todėl, kad jauniems augalams pjovimas yra didelis stresas. Jį sušvelninamas, jei pirmą sykį paliekama aukštesnė veja.

Reguliarus pjovimas palaiko veją tvarkingą, padeda kovoti su piktžolėmis, stimuliuoja šaknų sistemos tvirtėjimą. Pjaunant žolę nepatartina ją trumpinti daugiau kaip viena trečiąja jos aukščio. Pirmą pavasarinį pjovimą atliekame, kai žolės aukštis pasiekia 8-10 cm. Aktyvios vegetacijos periodu veja pjaunama ne rečiau kaip kartą per savaitę. Būtina stebėti, kad pjovimo mašinos peiliai būtų aštrūs. Nupjauta žolė nuo vejos turi būti šalinama.

#### **Tręšimas**

Tikslų medžiagų poreikį galima nustatyti tik atlikus dirvožemio tyrimus, tačiau apytikrės tręšimo normos galėtų būti tokios. Pavasarį nutirpus sniegui, įterpiama azoto 5 g/m<sup>2</sup>. Po pirmo pjovimo įterpiama 10 g/m<sup>2</sup> azoto, 3 g/m<sup>2</sup> fosforo ir 5 g/m<sup>2</sup> kalio. Antroje birželio pusėje įterpiama 10 g/m<sup>2</sup> azoto, 2,5 g/m<sup>2</sup> fosforo ir 5 g/m<sup>2</sup> kalio. Rugsėjo pradžioje įterpiama 3 g/m<sup>2</sup> fosforo ir 5 g/m<sup>2</sup> kalio. Tręšiant žolė turi būti sausa, o dirva drėgna. Tręšti geriausia prieš lietu arba laistymą, tam kad trąšos ištirptų.

#### **Rekuperuojamos vejos įrengimo aprašas. Priežiūra. Aeracija**

Esamą plotą nušienauti, sugrėbti nuo paviršiaus nušienautą žolę, išrinkti šiukšles, statybines atliekas, stambesnius akmenis ir juos pašalinti. Plotas frezuojamas 10-15 cm gylyje, stebint, kad nebūtų pažeidžiamos augančių medžių šaknys. Medžių šaknų apsaugai, rekomenduojama žemės purenimui naudoti „oro kastuvą“. Ant išfrezuoto ploto užvežamas augalinis gruntas ir tolygiai paskleidžiamas per visą teritoriją. Paskleistas gruntas dar kartą frezuojamas, lyginamas, voluojamas. Tręšiama organinėmis trąšomis. Sėjamas pasirinktas mišinys 0,03-0,04 kg/m<sup>2</sup>, įterpiama, mulčiuojama ir privoluojama.

#### **Kiti vejų priežiūros darbai**

Vejos šukavimas atliekamas pavasarį grėbliu arba specialiomis metalinėmis šukomis. Tokiu būdu iš vejos pašalinamos šiukšlės, negyva pernykštė žolė, susidariusi „velėna“. Vertikalus vejos pjaustymas, atliekamas specialiomis mašinomis 5-10 cm gyliu. Mulčiavimas atliekamas rudenį. Jo tikslas, užpildyti atsiradusius smulkus nelygumus. Mišinys mulčiavimui paprastai ruošiamas iš smėlio, derlingo dirvožemio ir organinių trąšų. Mišinys turi būti sausas ir birus. Jie turi būti gerai išmaišyti ir susmulkinti. Aeracija – gilus velėnos subadymas.

Vejos aeracija. Suplūkoje žemėje augalams sunku augti, vanduo sunkiai įsigeria į gruntą, todėl šaknys auga prasčiau. Dėl susidariusio vandens pertekliaus dirvoje ima trūkti deguonies, o tai augalams taip pat ne į naudą. Suplūktą dirvą reikia išpurenti. Tai daroma naudojant specialius aeratorius su akėtvirbaliais. Tokie aeratoriai dirvoje įspaudžia maždaug 7,5 cm gylio cilindro formos skylutes. Į paviršių iškelti augalų likučiai surenkami arba paliekami vejoje. Maždaug per savaitę šie likučiai suyra ir užpildo skylutes. Išpurenus dirvą, šaknys geriau auga, padidėja laidumas vandeniui, žolė tampa atsparesnė sausrai (nes šaknys prasiskverbia giliau). Veiksmingesnis tampa trąšų poveikis. Žymiai pagerėja sąlygos žolei augti. Giliai aeruoti galima tik tada, kai žolė yra gražiai suvešėjusi. Nepatartina aeruoti sausuoju metų laiku arba esant nepalankioms oro sąlygoms.



**TS-7 BATŲ VALYMO GROTELĖS**

Matmenys 60 x 40 cm



Polimerbetoninė vonelė su cinkuoto plieno briauna

Polimerbetoninė vonelė su vidiniais standumo rėmeliais, 100 mm skersmens ištekėjimo anga ir cinkuoto plieno briauna. Statybinis aukštis: 8,0 cm

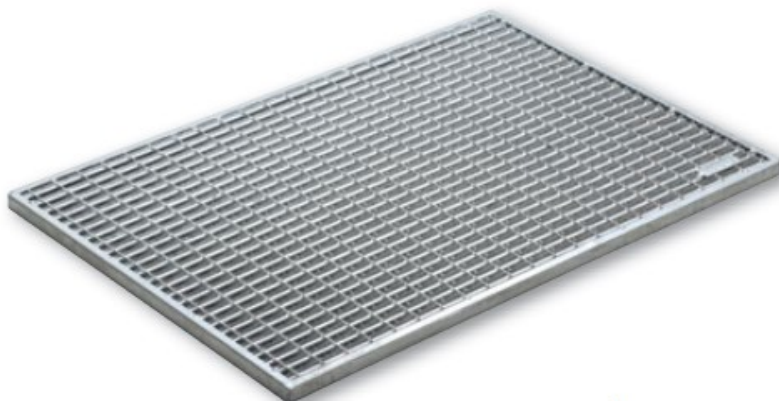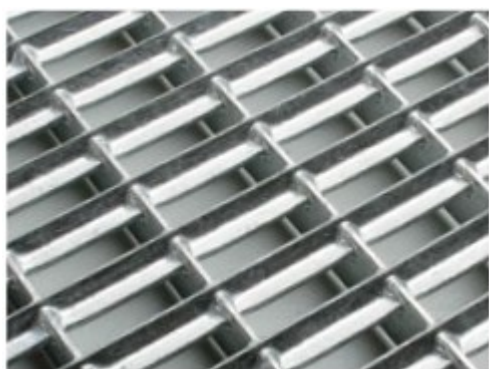

Tinklelio grotelės iš cinkuoto plieno. Akučių dydis: 9x31 mm.

Montavimą atlikti vadovaujanti gamintojo nurodymais.

**TS-8 DARBŲ SAUGA**

Visais darbo saugos klausimais būtina vadovautis „Darboviečių įrengimo statybvietėse nuostatomis“ Nr. A1-22/D1-34; Valsybinės darbo inspekcijos rekomendacijomis; STR 1.07.02:2005 „Žemės darbai“ bei kitais veikiančiais darbo saugos dokumentais.

Prieš pradėdant vykdyti darbus, darbininkai turi būti supažindinti su technologijos projekto reikalavimais, pravedamas instruktažas, darbininkai aprūpinami darbiniais rūbais, avalyne, šalmais, apsauginiais diržais ir kita būtina įranga. darbams būtina išduoti paskyrą-leidimą.

Esamų požeminių komunikacijų zonoje žemės darbus vykdyti galima tik gavus organizacijų, kurioms priklauso šios komunikacijos raštišką leidimą. Prieš pradėdant kasti gruntą reikia pažymėti žemės paviršiuje požeminių komunikacijų trasas. Šiose vietose žemės darbams privalo vadovauti ir juos prižiūrėti statybos vadovas, o iškasus gruntą prie pat elektros kabelių ir dujotiekių linijų, darbuose turi dalyvauti ir už šias komunikacijas atsakančių organizacijų atstovas. Atkasti elektros kabelius ir dujotiekių linijas leidžiama tik kastuvais, dirbant labai atsargiai.

Radus brėžiniuose nepažymėtų požeminių komunikacijų, negalima kasti žemės, kol nebus gautas iš organizacijos, kuriai priklauso rasta komunikacija, raštiškas leidimas.

Neleidžiama kasti šlapių smėlio, lioso arba piltinių gruntų, nesutvirtinant iškasos sienelių. statybos vadovas privalo nuolat kontroliuoti darbus kasant labai drėgnus ir šlapius gruntuos, nes keičiantis grunto drėgnumui, keičiasi ir grunto natūralaus byrėjimo kampas, todėl iškasos šlaitas gali nuslinkti ir užgriūti iškasoje dirbančius žmones. Statybos vadovas prieš kiekvieną pamainą privalo apžiūrėti iškasą ir nustatyti grunto būseną. Reikalui esant, jis turi imtis priemonių apsaugoti darbininkus nuo galimų nelaimingų atsitikimų darbo metu.

Galimos pavojingų veiksnių zonos turi būti pažymėtos įspėjamaisiais ženklais. Ėjimo į darbo vietą ir darbo vietoje esantys takai įrengiami ne siauresni 0,6 m ir ne žemesni kaip 1,8 m. Takai ir darbo vietos esančios 1,3m ir didesniame aukštyje aptveriamos laikiniais aptvarais. Takuose su didesniu 20° nuolydžiu įrengiamos kopėčios su aptvarais arba trapus. Jei aptvarų nėra, naudojami saugos diržai. Keliai, takai ir darbo vietos, kur vyksta montavimo - demontavimo darbai, apšviečiamos ne mažiau kaip 30 lx, neužgriozdinti, nuolat valomi. nulipimui į tranšėjas, daubas ir išlipimui iš jų būtina įrengti lipynes su turėklais.

Statinio konstrukcijų ardymo-demontavimo vietos turi būti atitvertos signaliniu aptvėrimu ne mažiau 5 m nutolusiu nuo ardomų konstruktyvų kraštinių ribų.

Prie demontavimo darbų naudojant elektrinius įrankius (grąžtus, pjūklus ir t.t.), jie turi būti techniškai tvarkingi. Elektriniai įrankiai turi būti apsaugoti iš išorės taip, kad į juos nepatektų kiti kūnai, vanduo, kad žmogus neprisiliestų prie tų dalių, kuriomis teka elektros srovė. Įrankiai klase turi atitikti jų naudojimo sąlygas (lauke, pavojingose ir labai pavojingose patalpose).

Statybos objekte įrengiamos buitinės patalpos, tualetai, prausyklos (pailsėti, pavalgyti, persirengti, nusiprausti ir t.t.)

Buitinėse patalpose sukomplektuojama pirmosios medicinos pagalbos vaistinė. Objekte turi būti pirminės gaisro gesinimo priemonės, sukomplektuotos pagal galiojančias normas.


## STATINIO PROJEKTO SP DALIES


## ORIENTACINIS MEDŽIAGŲ, GAMINIŲ IR DARBO SANAUDŲ ŽINIARAŠTIS

Pozicija Eil. Nr.	Pavadinimas ir techninės charakteristikos	Žymuo	Mato vnt.	Kiekis	Pastabos
1	2	3	4	5	6
	<b>ARDYMO DARBAI</b>				
1.	Betono nuogrindos ardymas	TS-2	m <sup>2</sup>	47,5	
2.	Statybinių šiukšlių išvežimas	TS-2	t	7,3	
	<b>GERBŪVIS</b>				
3.	Nuogrindos NG-01 įrengimas: <ul style="list-style-type: none"><li>Betoninės trinkelės 200x100x60 mm;</li><li>3 cm storio atsijos;</li><li>30 cm storio apsauginis šalčiui atsparus sluoksnis</li></ul>	TS-3 TS-4	m <sup>2</sup>	35,3	SP.B-02
4.	Įėjimo aikštelės NG-02 įrengimas: <ul style="list-style-type: none"><li>Betoninės trinkelės 200x100x80 mm;</li><li>3 cm storio atsijos;</li><li>15 cm storio skaldos pagrindo sluoksnis 0/45;</li><li>30 cm storio apsauginis šalčiui atsparus sluoksnis</li></ul>	TS-3 TS-4	m <sup>2</sup>	2,7	SP.B-02
5.	Betoniniai lietaus latakai 300x200x100 mm	TS-3 TS-4	m	4,1	SP.B-02
6.	Betoniniai vejos bortai 1000x80x200 mm	TS-3 TS-4	m	92,6	SP.B-02
7.	Betoniniai įvažiavimo bortai 1000x150x220 mm	TS-3 TS-4	m	2,3	SP.B-02
8.	Batų valymo grotelės	TS-6	vnt.	1	
9.	Drenažinis sluoksnis po balkonais (250 mm)		m <sup>2</sup>	6,9	
10.	Drenažinis sluoksnis šviesduobėse (200 mm)		m <sup>2</sup>	1,0	
11.	Vejos atnaujinimas	TS-5	m <sup>2</sup>	~210	

## PASTABOS:

- Medžiagų kiekių žiniaraštis turi būti žiūrimas kartu su brėžiniais ir kitais projekto dokumentais.
- Visi detalūs sprendiniai tikslinami darbo metu pagal parinktų gamintojų tiekėjų rekomendacijas ir nurodymus.

0	2024-09	Statybos leidimui. Konkursui. Statybai.			
Laida	Išleidimo data	Laidos statusas. Keitimo priežastis (jei taikoma)			
Kval. Pat. Dok. Nr.		UAB „Urbanistikos formatas“ Žirmūnų g. 68A, 09124 Vilnius Tel.: 8 5 230 20 36 El. paštas: info@uformatas.lt	Statinio projekto pavadinimas: DAUGIABUČIO NAMO BAŽNYČIOS G. 18, INTURKĖ, MOLĖTŲ RAJ. ATNAUJINIMO (MODERNIZAVIMO) TECHNINIS DARBO PROJEKTAS		
25340	SPV	V. Baleišis	Dokumento pavadinimas:		laida
A1663	SP PDV	A. Arbačiauskas	<b>SANAUDŲ ŽINIARAŠTIS</b>		0
	PROJ.	E. Nartkus			
LT	Statytojas / Užsakovas: UAB "MOLĖTŲ ŠVARA", Statybininkų g. 8, LT-33111 Molėtai		Dokumento žymuo: <b>UF-24006-TDP-SP.SŽ</b>		lapas 1
					lapų 1

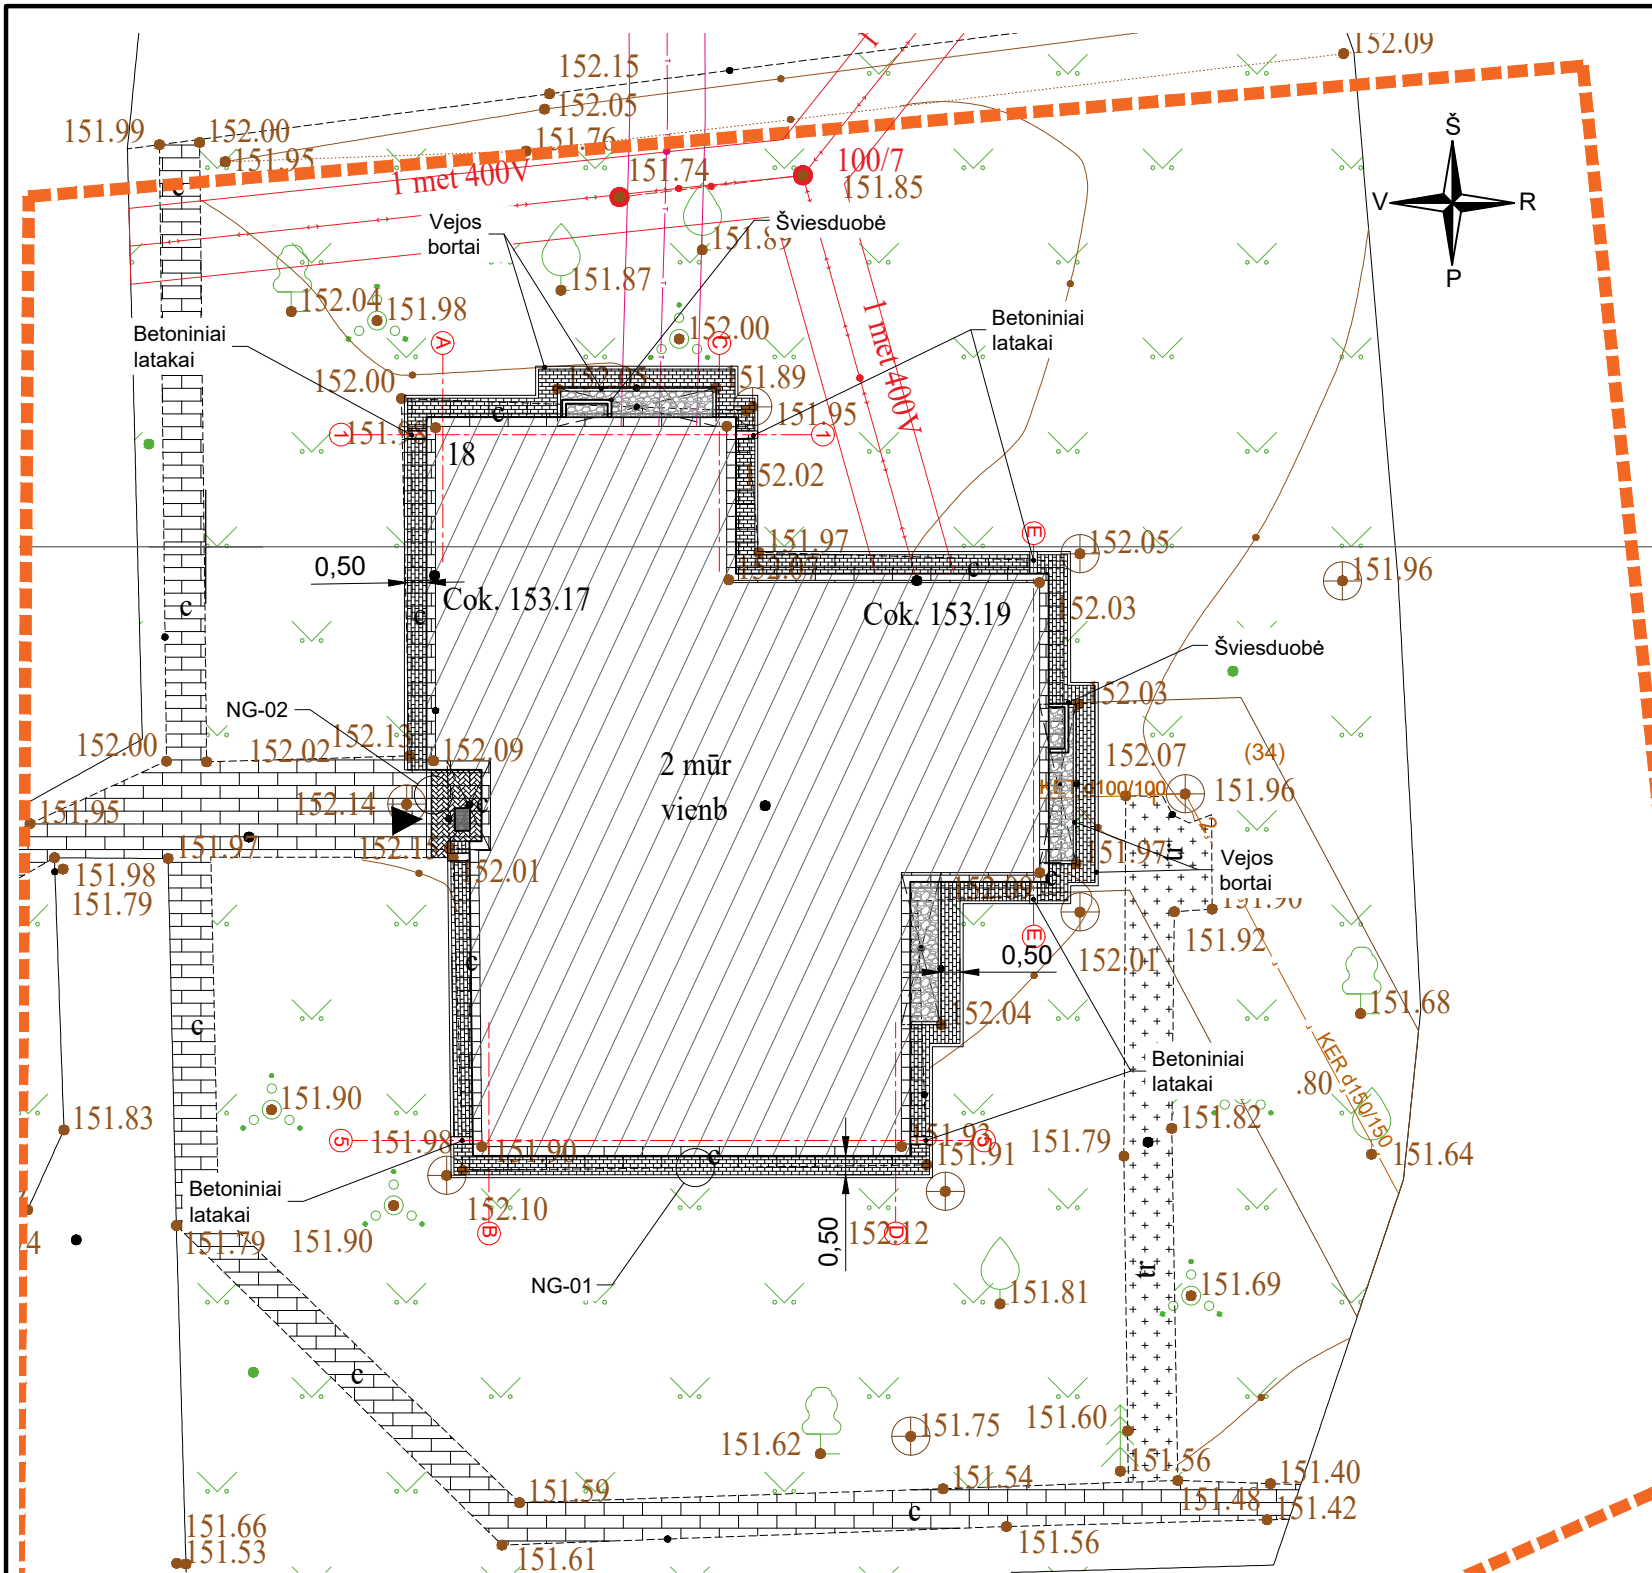

OBJEKTO VIETA

SUTARTINIAI ŽYMĖJIMAI:

- Sklypo ribos
- Atnaujinamas (modernizuojamas) pastatas
- Įėjimas į pastatą
- Betoninių trinkelų nuogrinda (NG-01)
- Betoninių trinkelų danga (įėjimo aikštelė, NG-02)
- Kojų valymo grotelės
- Betoniniai vejos bortai (1000x200x80 mm)
- Betoniniai lietaus latakai (300x200x100 mm)
- Vėdinama nuogrinda po balkonais

INŽINERINIŲ TINKLŲ APSAUGOS ZONŲ SUTARTINIAI ŽYMĖJIMAI:

- Esamų ryšių apsaugos zona
- Esamų elektros tinklų apsaugos zona
- Esamų buitinių nuotekų tinklų apsaugos zona

Prašymo numeris: TIHS1-20240527-032327  
 Požeminiai tinklai atvaizduoti pagal TIHS gautus duomenis.

Plano tipas:	Topografinis planas - pilnas turinys
Objekto adresas:	Bažnyčios g. 18, Inturkės k., Molėtų r.



Pastabos:

- Modernizuojant pastato fasadus bei įrengiant naują nuogrindą būtina apsaugoti ir nepažeisti esamų inžinerinių tinklų (nuotekų, elektros ir telefono linijų);
- Vykdam darbus išsikviesti atitinkamų institucijų vadovus;
- Įrengiami betoniniai vandens nuvedimo latakai (detalė LAT-01) pateikta SP.B-02;
- Įrengiama nuogrinda (detalė NG-01) pateikta SP.B-02;
- Įrengiama betoninių trinkelų danga - įėjimo aikštelė prie laiptinės (detalė NG-02) pateikta SP.B-02;
- Aikštelės prie laiptinės ir įėjimo durų slenkščio altitudžių skirtumas neturi viršyti 20 mm;
- Kojų valymo grotelių tipą derinti su PV;
- Statinio sąlyginė alt. yra esamų 1 aukšto grindų lygis ±0,000=+153,170;
- Matmenis ir altitudes tikslinti vietoje;
- Po statybos darbų atstatomos sugadintos dangos.


0	2024 09	Statybos leidimui. Konkursui. Statybai.		
Laida	Išleidimo data	Laidos statusas. Keitimo priežastis (Jei taikoma)		
Kval. Pat. Dok. Nr.		UAB "Urbanistikos formatas" Žirmūnų 68A, LT-09124 Vilnius Tel.: 8 5 230 20 36; El. paštas: info@uformatas.lt		Statinio projekto pavadinimas: DAUGIABUČIO NAMO BAŽNYČIOS G. 18, INTURKĖ, MOLĖTŲ RAJ. ATNAUJINIMO (MODERNIZAVIMO) TECHNINIS DARBO PROJEKTAS
25340	SPV	V. Baleišis		Dokumento pavadinimas:
A1663	SP PDV	A. Arbačiauskas		LAIDA
	PROJ.	E. Nartkus		0
				SKLYPO SUTVARKYMO PLANAS, M 1:200
LT	Statytojas (Užsakovas):	UAB "Molėtų švara", Statybininkų g. 8, LT-33111 Molėtai		Dokumento žymuo:
				UF-24006-TDP-SP.B-01
				LAPAS LAPŲ
				1 1

NUOGRINDOS NG-01 ĮRENGIMO DETALĖ

TRINKELIŲ DANGOS PRIE LAIPTINĖS ĮRENGIMO DETALĖ NG-02

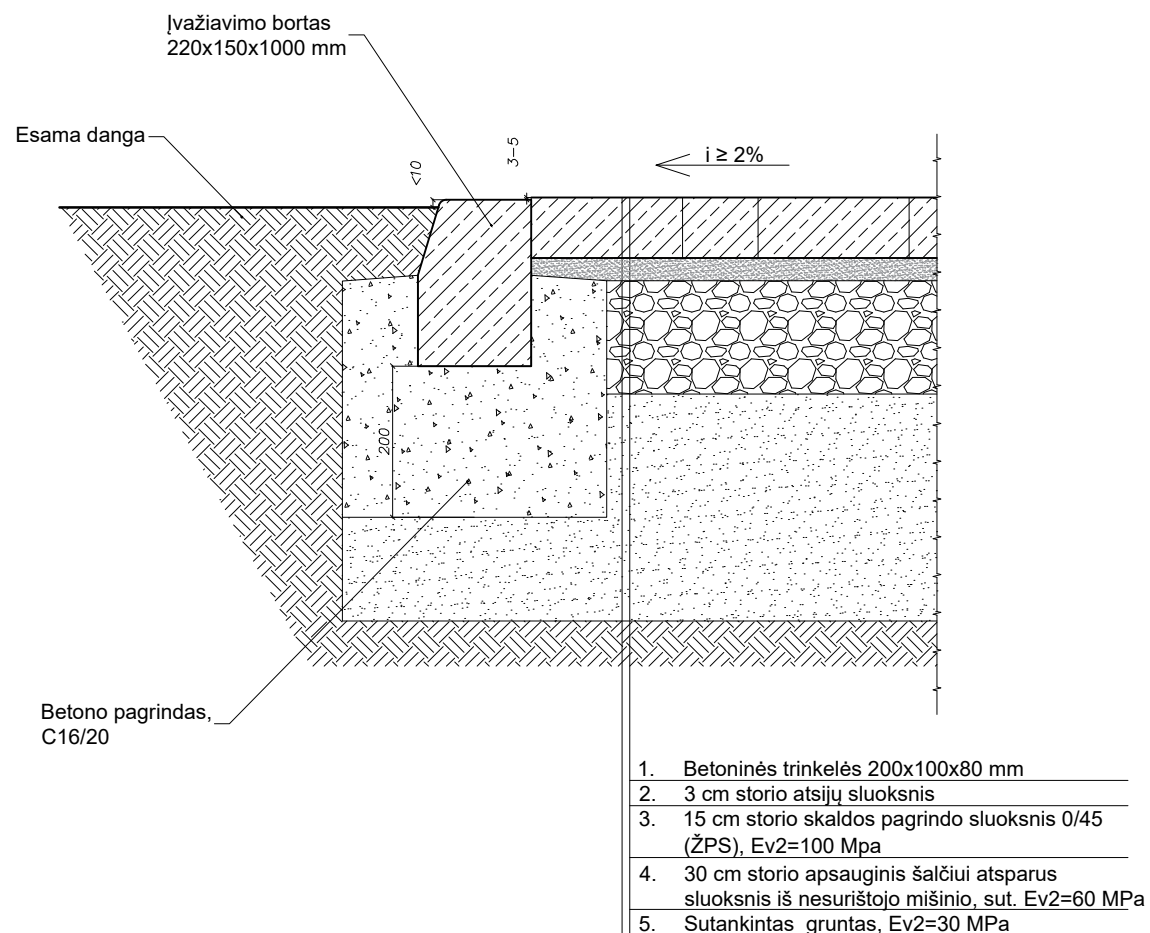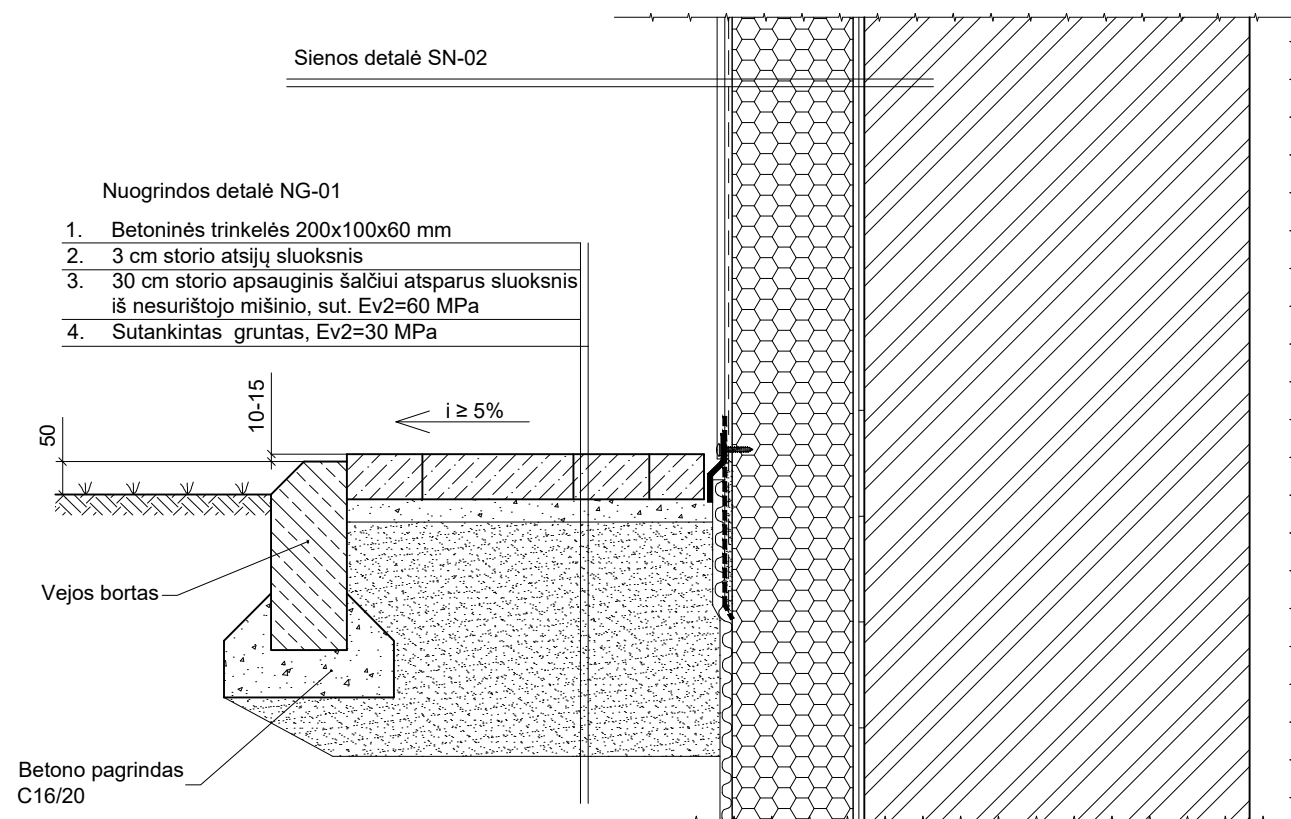


BETONINIO VANDENS NULEIDIMO LATAKO LAT-01 DETALĖ

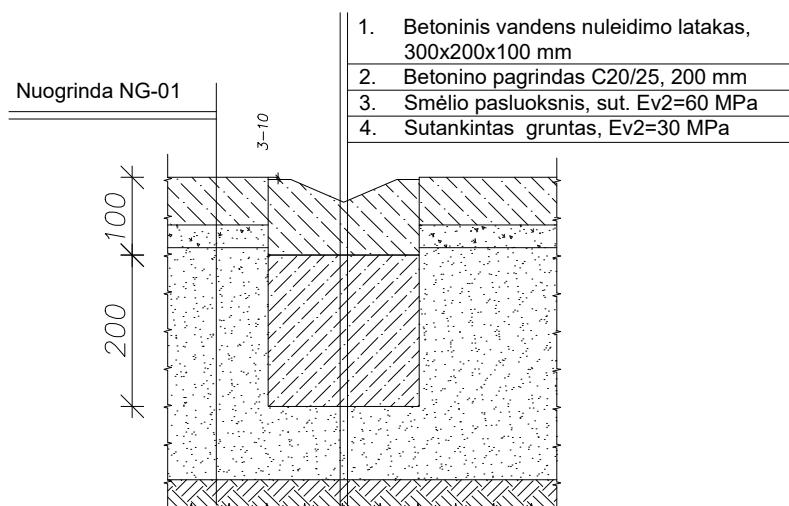

Pastabos:

1. Įrengiant naują nuogrindą būtina apsaugoti ir nepažeisti esamų inžinerinių tinklų (dujų, vandentiekio, nuotekų, šiluminių tinklų trasų, elektros ir telefono linijų);
2. Vykdamas darbus išsikviesti atitinkamų institucijų vadovus;
3. Žemės ir kiti darbai vykdomi rankiniu būdu;
4. Matmenys nurodyti milimetrais
5. Matmenis ir altitudes tikslinti vietoje;
6. Po statybos darbų atstatomos sugadintos dangos.

0	2024 09	Statybos leidimui. Konkursui. Statybai.	
Laida	Išleidimo data	Laidos statusas. Keitimo priežastis (Jei taikoma)	
Kval. Pat. Dok. Nr.		UAB "Urbanistikos formatas" Žirmūnų 68A, LT-09124 Vilnius Tel.: 8 5 230 20 36; El. paštas: info@uformatas.lt	Statinio projekto pavadinimas: DAUGIABUČIO NAMO BAŽNYČIOS G. 18, INTURKĖ, MOLĖTŲ RAJ. ATNAUJINIMO (MODERNIZAVIMO) TECHNINIS DARBO PROJEKTAS
25340	SPV	V. Baleišis	Dokumento pavadinimas:
A1663	SP PDV	A. Arbačiauskas	NUOGRINDOS IR LIETAUS NUVEDIMO LATAKO ĮRENGIMO DETALĖS, M 1:10
	PROJ.	E. Nartkus	
LT	Statytojas (Užsakovas): UAB "Molėtų švara", Statybininkų g. 8, LT-33111 Molėtai		Dokumento žymuo:
			UF-24006-TDP-SP.B-02
			LAPAS
			LAPŲ
			1
			1