

UAB „Urbanistikos formatas“


Žirmūnų g. 68A, LT-09124 Vilnius
Įmonės kodas: 301526586
Tel.: 8 5 2302036
mob.: +37069832901



Statytojas/ Užsakovas	UAB "MOLĖTŲ ŠVARA", STATYBININKŲ G. 8, LT-33111 MOLĖTAI		
Statinio projekto pavadinimas	DAUGIABUČIO NAMO GIRININKIJOS G. 3, MOLĖTAI ATNAUJINIMO (MODERNIZAVIMO) TECHNINIS DARBO PROJEKTAS		
Statinio projekto Nr.	UF-24005		
Statinio projekto etapas	TECHNINIS DARBO PROJEKTAS		
Statinio kategorija	NEYPATINGASIS STATINYS		
Statybos rūšis	PAPRASTASIS REMONTAS		
Statinio projekto dalis	ŠILDYMAS, VĖDINIMAS	Byla (segtuvas)	ŠV
		Bylos(segtuvo) laida	0
		Bylos (segtuvo) išleidimo data	2024-07

Įmonė	Pareigos	Vardas, pavardė	Kvalifikacijos atestato Nr.	Parašas
UAB „URBANISTIKOS FORMATAS“	Direktorius	VITALIS BALEIŠIS		
	Statinio projekto vadovas	VITALIS BALEIŠIS	25340	
	Statinio projekto dalies vadovas	SIGITAS PUŠINSKAS	32801	
	Projektavo	RAMŪNAS ŠAKINIS		

Vilnius

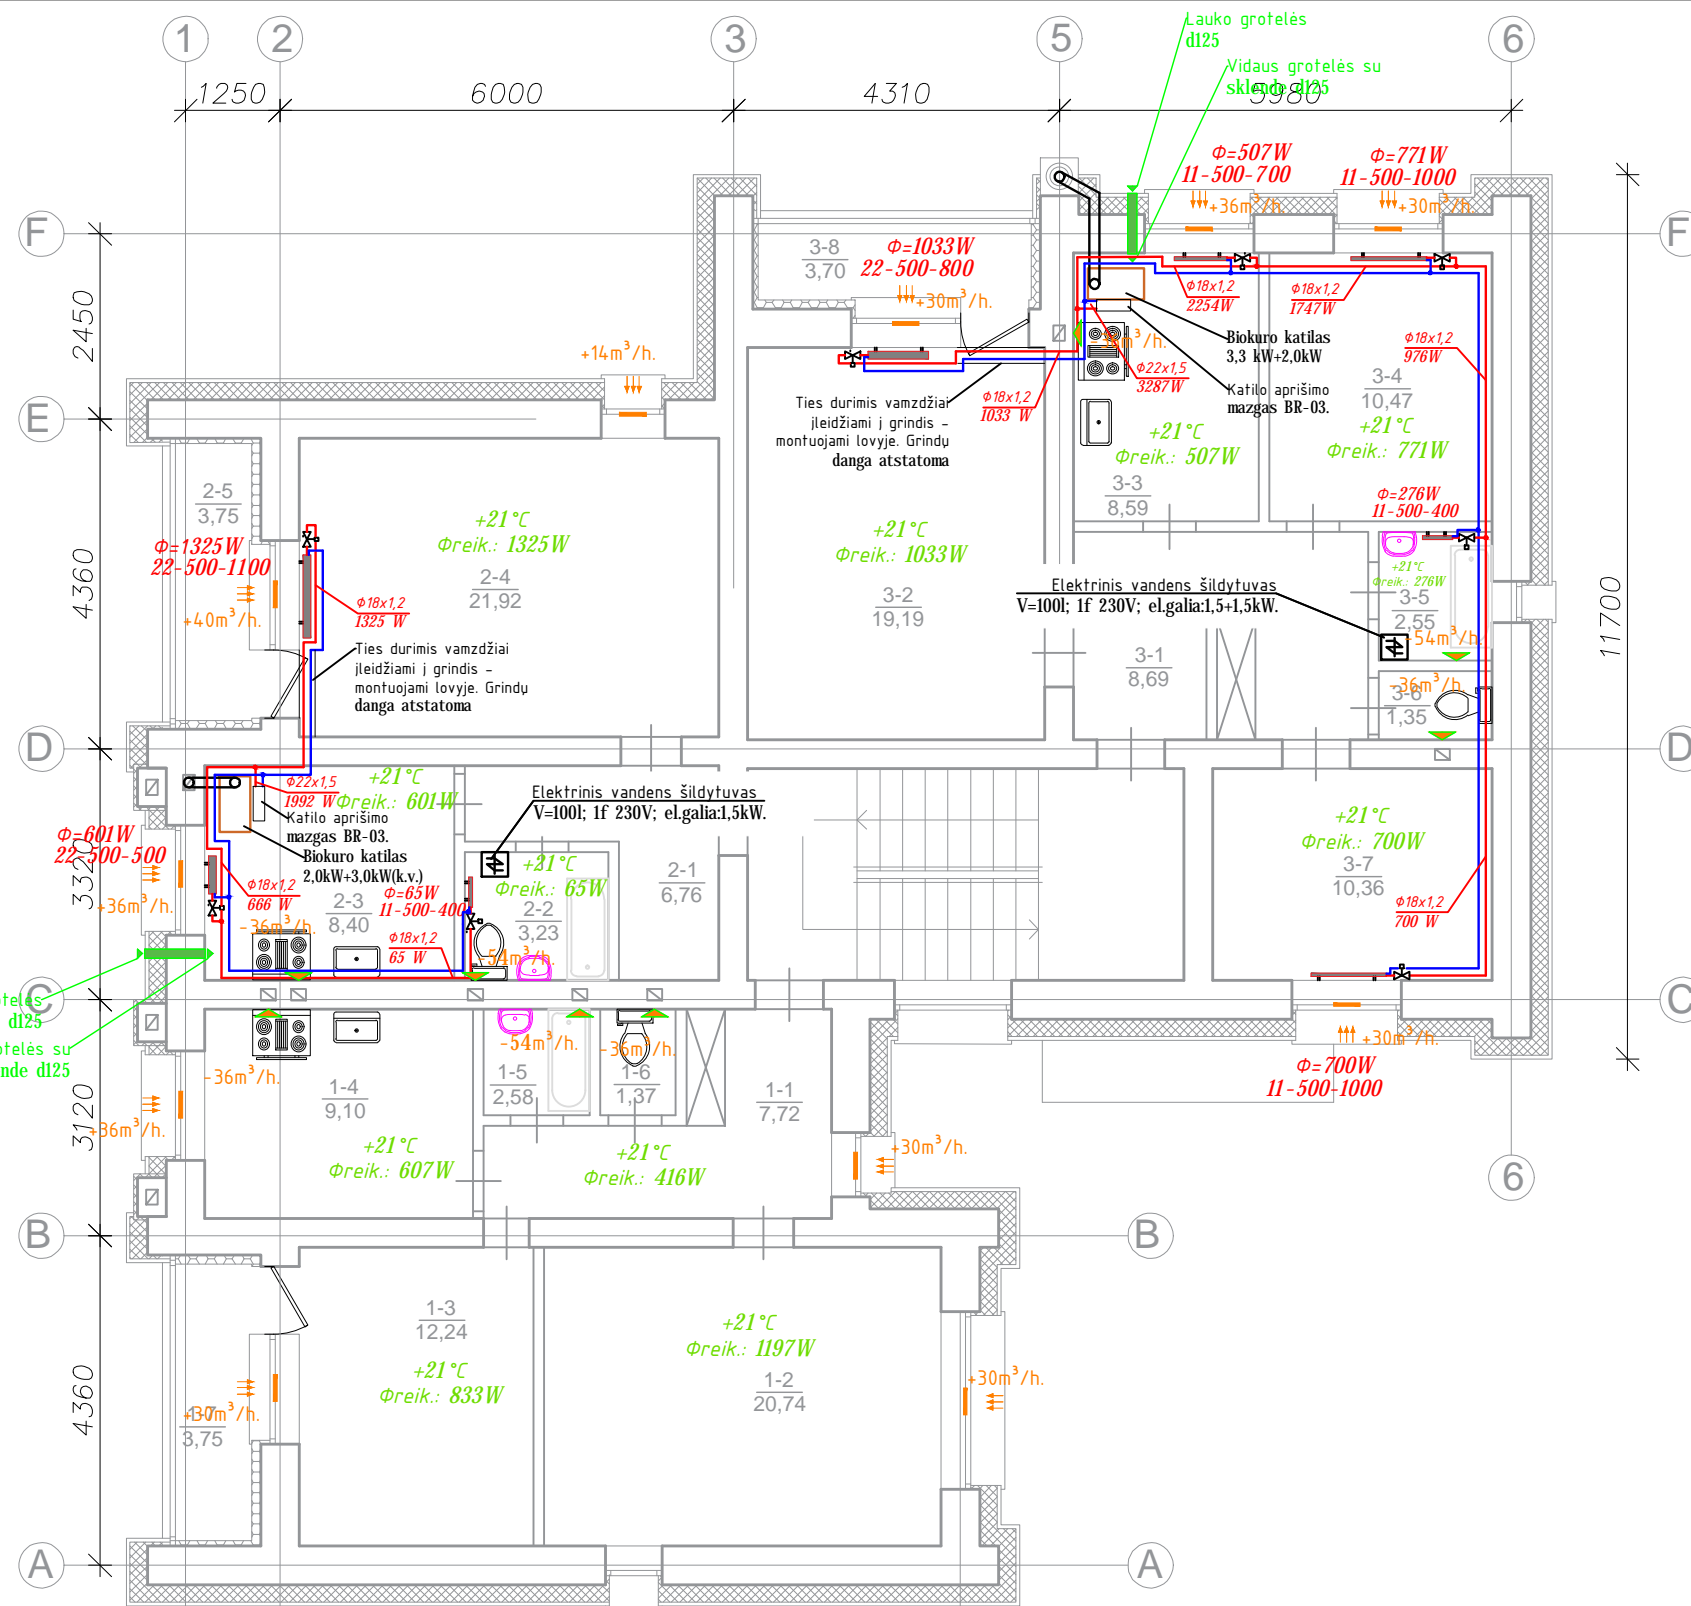

I-O AUKŠTO PATALPŲ EKSPLIKACIJA			
Buto Nr.	Patalpos Nr.	Pavadinimas	Plotas, m²
1	1	Koridorius	7,72
	2	Kambarys	20,74
	3	Kambarys	12,24
	4	Virtuvė	9,10
	5	Vonia	2,58
	6	Tualetas	1,37
	7	Lodžija	3,75
	VISO:		57,50
2	1	Koridorius	6,76
	2	San. mazgas	3,23
	3	Virtuvė	8,40
	4	Kambarys	21,92
	5	Lodžija	3,75
	VISO:		44,06
3	1	Koridorius	8,69
	2	Kambarys	19,19
	3	Virtuvė	8,59
	4	Kambarys	10,47
	5	Vonia	2,55
	6	Tualetas	1,35
	7	Kambarys	10,36
	8	Lodžija	3,70
	VISO:		64,90
IŠ VISO I-AME AUKŠTE:			166,46


SUTARTINIAI ŽYMĖJIMAI	
	Šildymo sistemos tiekiamas vamzdis
	Šildymo sistemos grįžtamas vamzdis
	22-500-900 Plieninis šoninio pajungimo radiatorius; 22 - radiatoriaus tipas, 500 - aukštis, 900 - ilgis.
	Elektrinis radiatorius
	Rutulnis ventilis
	Termostatinis ventilis DN15 su termostatine galva nuo slėgio nepriklausomas radiatoriaus ventilis (automatinis termostatas)
	Kieto kuro katilas-viryklė.
	Kieto kuro katilas-viryklė.

SUTARTINIAI ŽYMĖJIMAI	
	Sieninės vėdinimo grotelės
	Orlaidės lange

PASTABOS (VĒDINIMAS)
 1. ORO KAITA PATALPOSE APSKAIČIUOTA VADOVAUJANTIS STR 2.02.01:2004, 257 P. REIKALAVIMAS. PROJEKTNIS TIEKIAMO LAUKO ORO KIEKIS 1m² GRINDŲ PLOTO - 1,26m³/h.
 2. MONTAVIMUI REIKALINGAS FASONINĖS DALIS NUSIMATO RANGOVAS.
 3. BRĒŽINIAI IR TECHNINĖS SPECIFIKACIJOS, ĮRANGOS ŽINIARAŠČIAI PAPILDO VIENI KITUS, TODĖL TURI BŪTI ATLIKTI VISI DARBAI, NETGI JEI JIE BŪTŲ PARODYTI AR PAMINĖTI VIEN TIK BRĒŽINIUOSE AR VIEN TECHNINĖSE SPECIFIKACIJUOSE.

PASTABOS
Pastabos:
 1. BUTŲ ŠILDYMO SISTEMA - DVIVAMZDĖ APATINIO PASKIRSTYMO. VAMZDŽIAI PLIENINIAI PRESUOJAMI PN16. VAMZDŽIUS KLOTI BUTUOSE PRIE GRINDŲ PAGAL GRINDŲ APVADUS SU NUOLYDŽIU 0,002 KATILO PUSĖN. ŠILDYMO VAMZDYNO VIETAS TIKSLINTI DARBŲ EIGOJE, DERINANT SU BUTŲ SAVININKAIS. ŠILDYMO PRIETAISAI PLIENINIAI ŠONINIO PRIJUNGIMO RADIATORIAI. PRIE RADIATORIŲ NUMATYTI TERMOSTATINIAI VENTILIAI SU PRADINIŲ NUSTATYMU IR TERMOSTATINIAIS DAVIKLIAIS SU DUJINIŲ UŽPILDU, TEMPERATŪROS NUSTATYMO RIBOS 16-26°C (GAMYKLIŠKAI APRIBOTA +16°C (BUTUOSE), RADIATORIŲ MATMENYS GALI KEISTIS IŠLAIKANT PROJEKTTINIUS GALINGUMUS TP-80, TGR-60. °C
 2. BUTUOSE NR.2 ir NR.3, JŲ ŠILDYMO NUMATYTI KIETO KURO KATILAI VIRTUVIŲ PATALPOSE. KITUOSE BUTUOSE LIEKA ESAMA ŠILDYMO SISTEMA. DEGIMO PRODUKTAMS NUVESTI NUO KATILŲ KAMINUOSE SUMONTUOTI NERŪDIJANČIO PLIENO IDĖKLUS D130, SU KONDENSATO RINKTUVĖMIS IR FASONINĖMIS JUNGIAMOSIOMIS DETALĖMIS KATILŲ PAJUNGIMUI Į KAMINUS;
 3. DŪMTAKIUS D130MM NUO KATILŲ IKI KAMINŲ IZOLIUOTI KARŠČIUI ATSPARIA IZOLIACIJA 50MM STORIO;
 4. ORO PRITEKĖJIMUI Į VIRTUVIŲ PATALPAS, KUR NUMATYTI KIETO KURO KATILAI, IŠORINĖSE SIENIOSE NUMATYTOS LAUKO GROTELĖS D125. GROTELIŲ APAČIOS ALTITUDĖS 2,10M NUO GRINDŲ.
 5. MONTAVIMUI REIKALINGAS FASONINĖS DALIS NUSIMATO RANGOVAS.
 6. BRĒŽINIAI IR TECHNINĖS SPECIFIKACIJOS, ĮRANGOS ŽINIARAŠČIAI PAPILDO VIENI KITUS, TODĖL TURI BŪTI ATLIKTI VISI DARBAI, NETGI JEI JIE BŪTŲ PARODYTI AR PAMINĖTI VIEN TIK BRĒŽINIUOSE AR VIEN TECHNINĖSE SPECIFIKACIJUOSE.

0	2024 07	Statybos leidimui.
Laida	Išleidimo data	Laidos statusas. Keitimo priežastis (Jei taikoma)
Kval. Pat. Dok. Nr.		UAB "Urbanistikos formatas" Žirmūnų 68A, LT-09124 Vilnius Tel.: 8 5 230 20 36; El. paštas: info@uformatas.lt
25340	SPV	V.Baleišis
32801	SPDV	S.Pušinskas
	Projektavo	R.Šakinis
LT	Statytojas (Užsakovas):	UAB "Molėtų švara", Statybininkų g. 8, LT-33111 Molėtai
	Statinio projekto pavadinimas:	DAUGIABUČIO NAMO GIRININKIJOS G. 3, MOLĖTAI ATNAUJINIMO (MODERNIZAVIMO) TECHNINIS DARBO PROJEKTAS
	Dokumento pavadinimas:	PIRMO AUKŠTO PLANAS SU ŠILDYMO, VĒDINIMO TINKLAIS; M1:100
	Dokumento žymuo:	UF-24005-TDP-ŠV-BR-01
	LAPAS	LAPŲ
	1	1

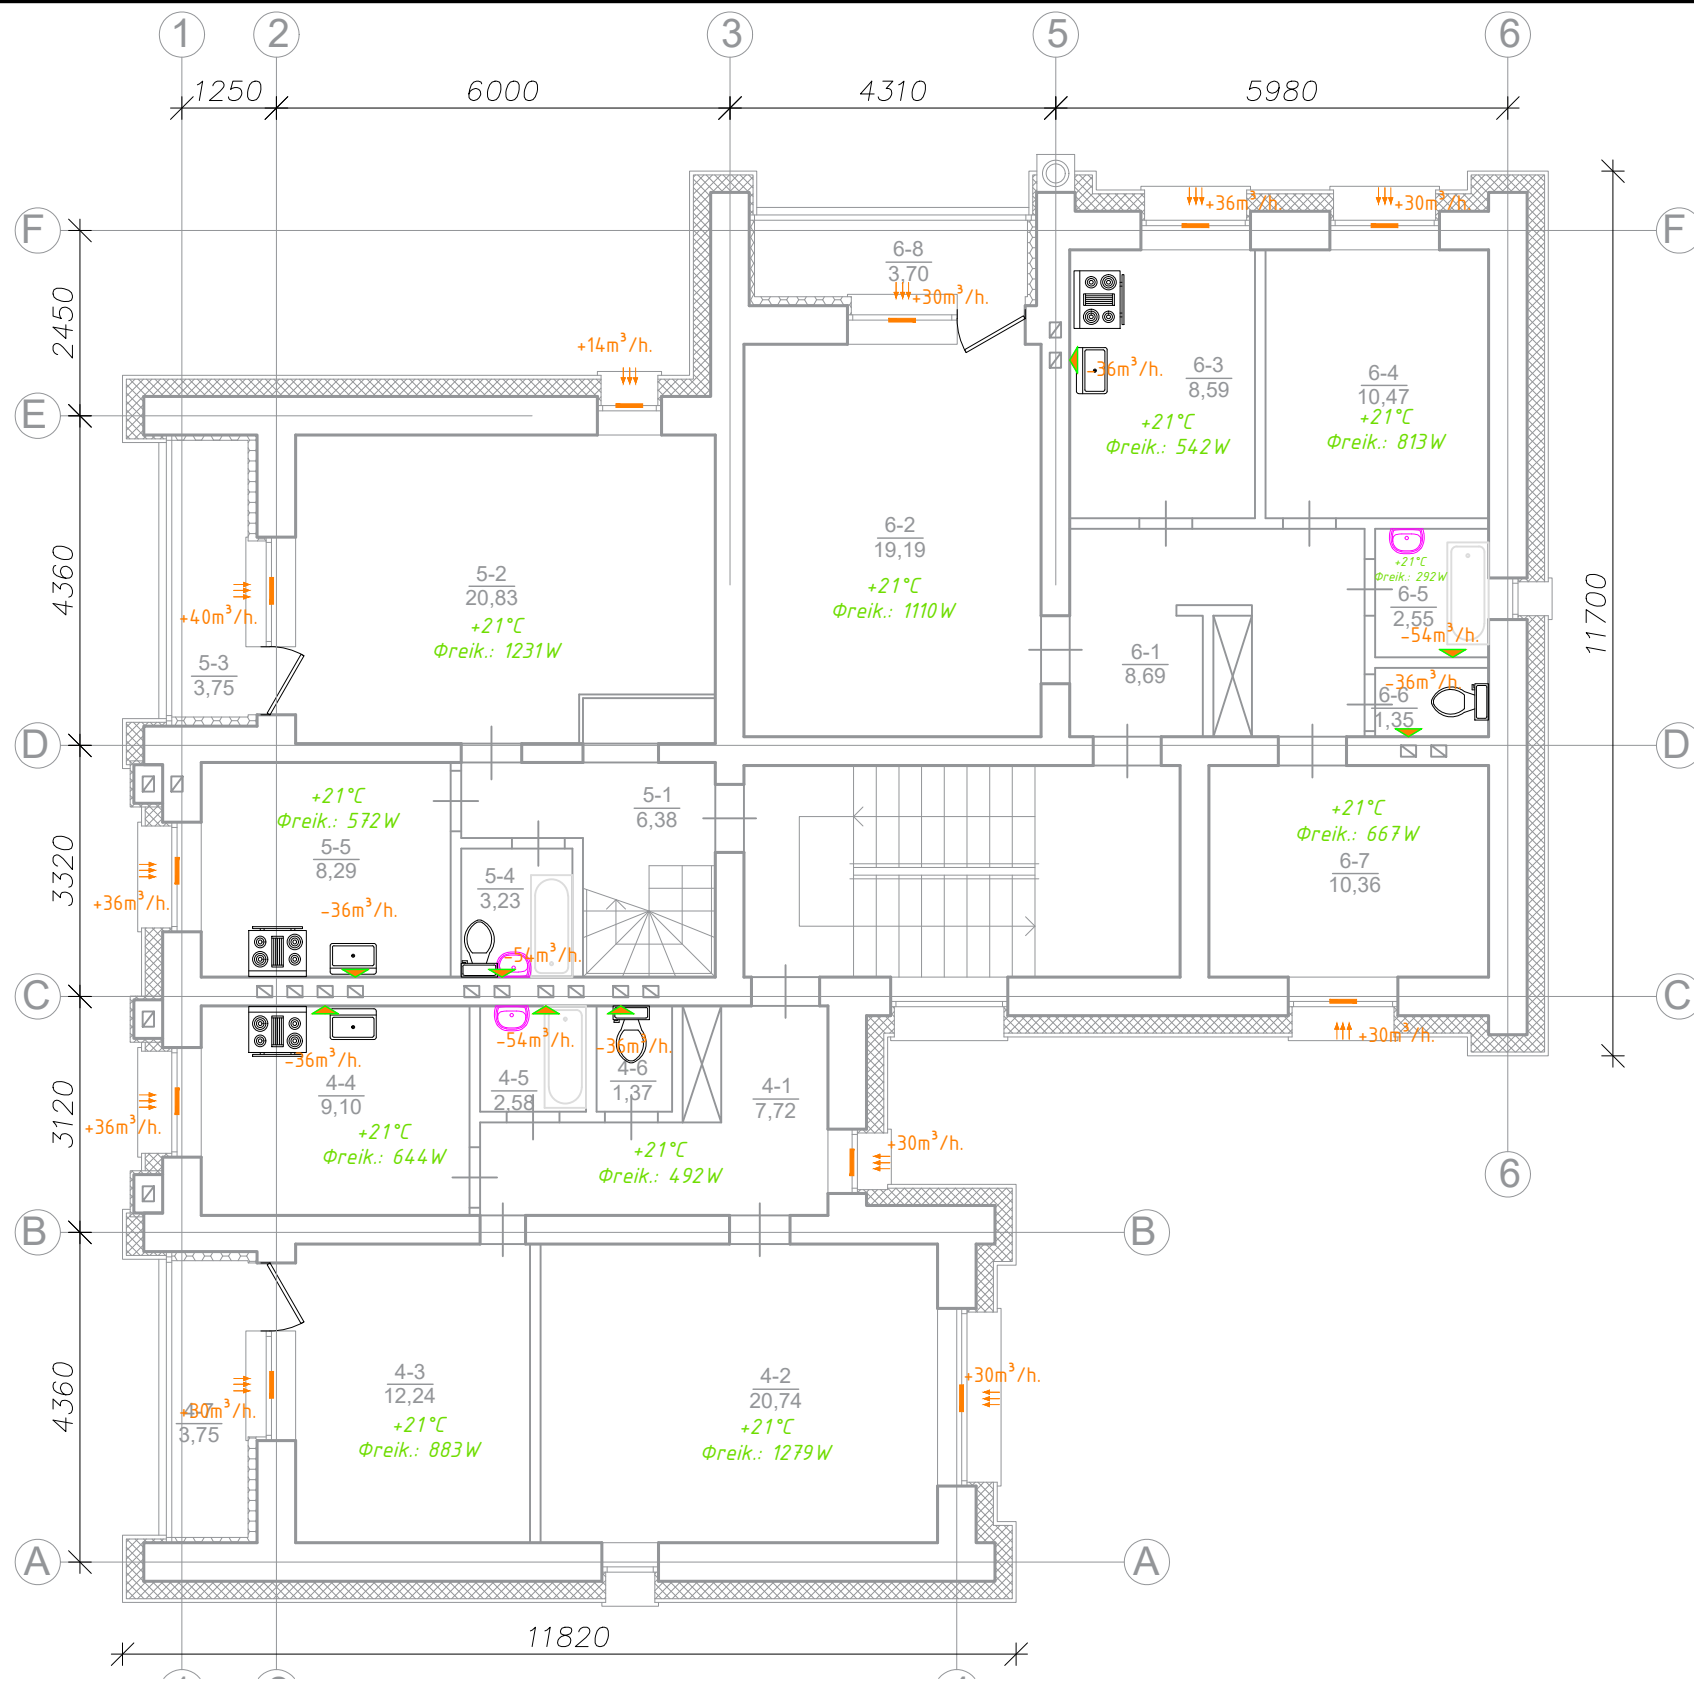

Buto Nr.	Patalpos Nr.	Pavadinimas	Plotas, m²
4	1	Koridorius	7,72
	2	Kambarys	20,74
	3	Kambarys	12,24
	4	Virtuvė	9,10
	5	Vonia	2,58
	6	Tualetas	1,37
	7	Lodžija	3,75
VISO:			57,50
5	1	Koridorius	6,38
	2	Kambarys	20,83
	3	Lodžija	3,75
	4	San. mazgas	3,32
	5	Virtuvė	8,29
VISO:			42,57
6	1	Koridorius	8,69
	2	Kambarys	19,19
	3	Virtuvė	8,59
	4	Kambarys	10,47
	5	Vonia	2,55
	6	Tualetas	1,35
	7	Kambarys	10,36
	8	Lodžija	3,70
VISO:			64,90
IŠ VISO II-AME AUKŠTE:			164,97


PASTABOS (VĒDINIMAS)

1. ORO KAITA PATALPOSE APSKAIČIUOTA VADOVAUJANTIS STR 2.02.01:2004, 257 P. REIKALAVIMAIS. PROJEKTINIS TIEKIAMO LAUKO ORO KIEKIS 1m² GRINDŲ PLOTO - 1,26m³/h.
2. MONTAVIMUI REIKALINGAS FASONINES DALIS NUSIMATO RANOVAS.
3. BRĖŽINIAI IR TECHNINĖS SPECIFIKACIJOS, ĮRANGOS ŽINIARAŠČIAI PAPILDO VIENI KITUS, TODĖL TURI BŪTI ATLIKTI VISI DARBAI, NETGI JEI JIE BŪTŲ PARODYTI AR PAMINĖTI VIEN TIK BRĖŽINIUIOSE AR VIEN TECHNINĖSE SPECIFIKACIJOSE.

SUTARTINIAI ŽYMĖJIMAI

	Sieninės vėdinimo grotelės
	Orlaidės lange

0	2024 07	Statybos leidimui.
Laida	Išleidimo data	Laidos statusas. Keitimo priežastis (Jeigu taikoma)
Kval. Pat. Dok. Nr.		UAB "Urbanistikos formatas" Žirmūnų 68A, LT-09124 Vilnius Tel.: 8 5 230 20 36; El. paštas: info@uformatas.lt
25340	SPV	V. Baleišis
32801	SPDV	S. Pušinskas
	Projektavo	R. Šakinis
LT	Statytojas (Užsakovas):	UAB "Molėtų švara", Statybininkų g. 8, LT-33111 Molėtai
Statinio projekto pavadinimas:		DAUGIABUČIO NAMO GIRININKIJOS G. 3, MOLĖTAI ATNAUJINIMO (MODERNIZAVIMO) TECHNINIS DARBO PROJEKTAS
Dokumentų pavadinimas:		ANTRO AUKŠTO PLANAS SU VĒDINIMO TINKLAIS; M1:100
Dokumentų žymuo:		UF-24005-TDP-ŠV-BR-02
LAPAS	LAPŲ	
1	1	

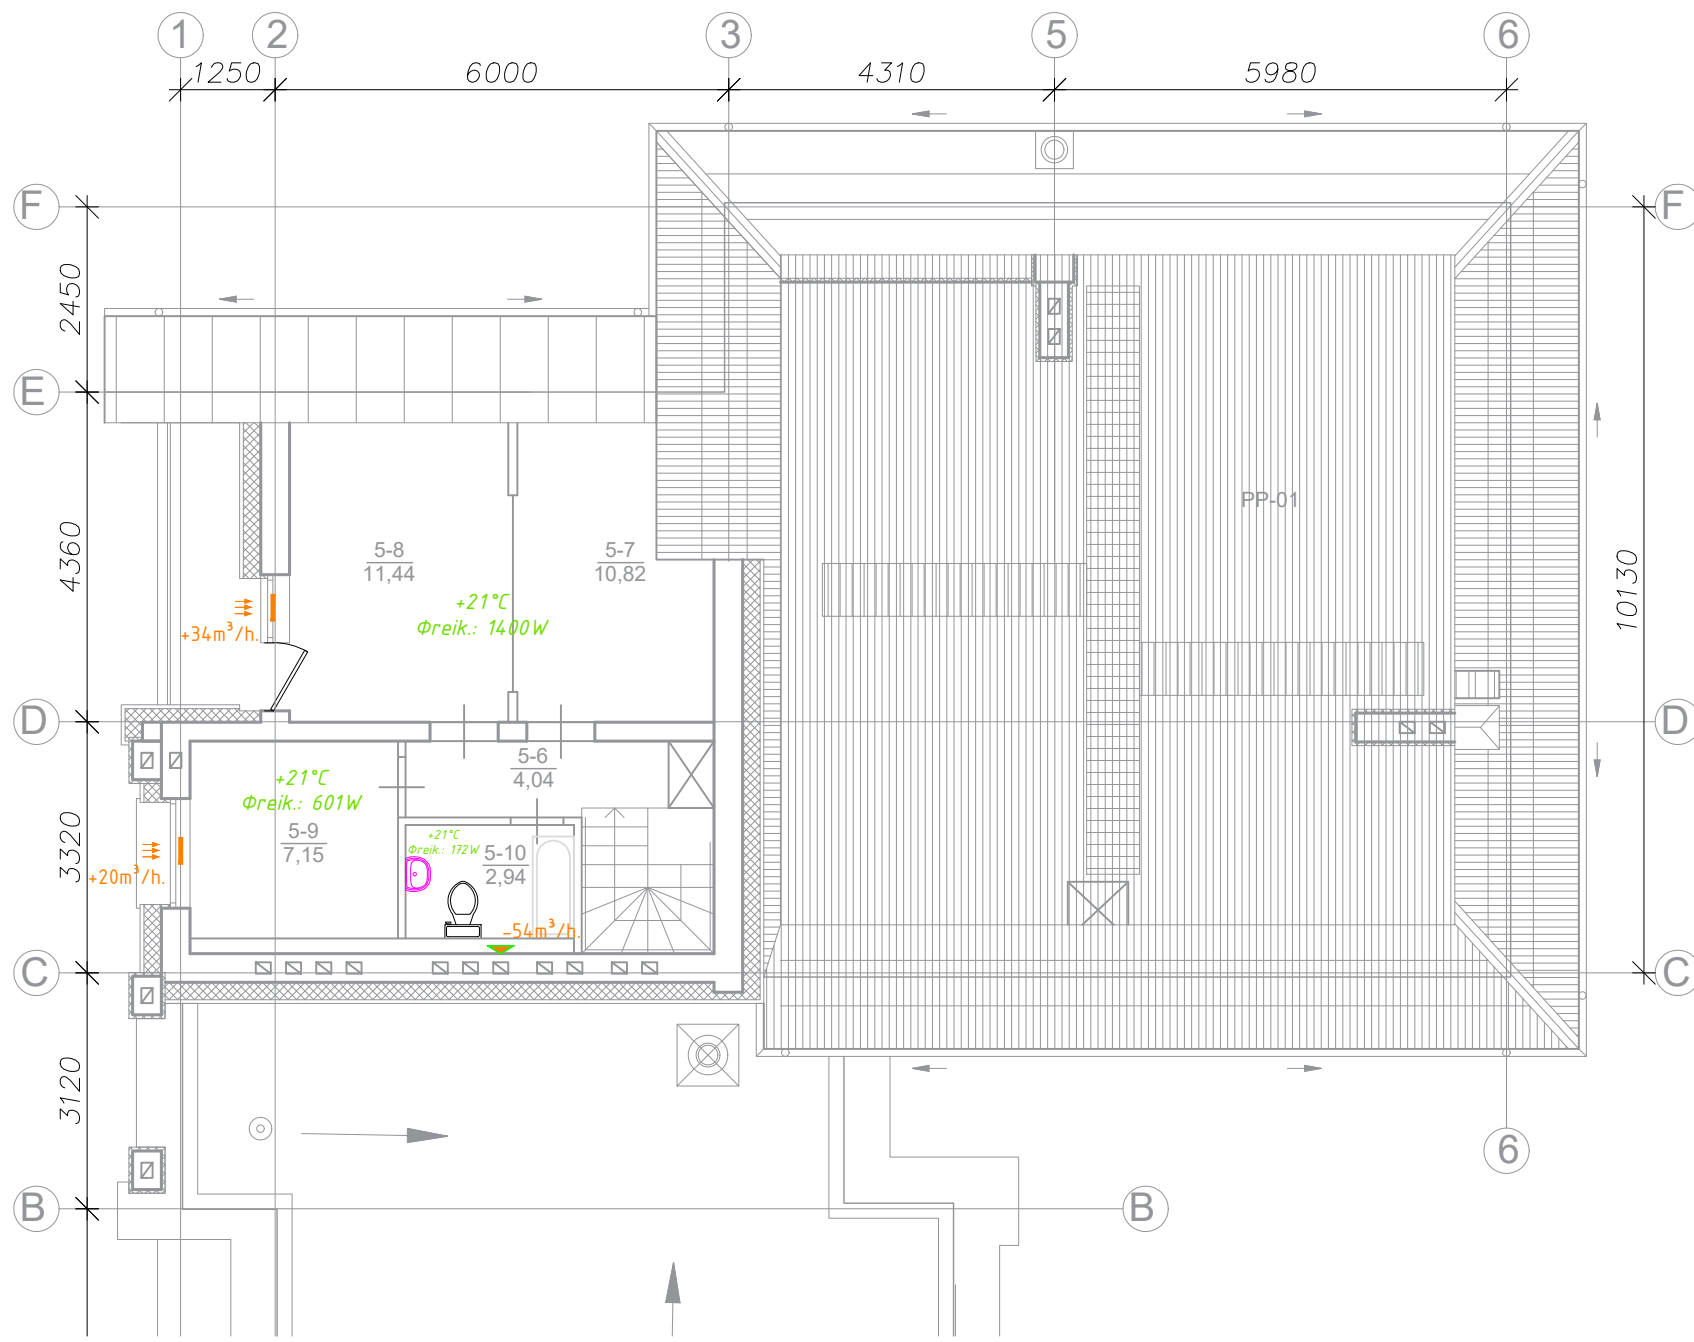

ANTSTATO PATALPŲ EKSPLIKACIJA			
Buto Nr.	Patalpos Nr.	Pavadinimas	Plotas, m ²
5	6	Koridorius	4,04
	7	Kambarys	10,82
	8	Kambarys	11,44
	9	Kambarys	7,15
	10	San. mazgas	2,94
IŠ VISO ANTSTATO AUKŠTE:			36.39

SUTARTINIAI ŽYMĖJIMAI	
	Sieninės vėdinimo grotelės
	Orlaidės lange

PASTABOS (VĒDINIMAS)


1. ORO KAITA PATALPOSE APSKAIČIUOTA VADOVAUJANTIS STR 2.02.01:2004, 257 P. REIKALAVIMAIS. PROJEKTINIS TIEKIAMO LAUKO ORO KIEKIS 1m² GRINDŲ PLOTO - 1,26m³/h.

2. MONTAVIMUI REIKALINGAS FASONINĖS DALIS NUSIMATO RANGOVAS.

3. BRĒŽINIAI IR TECHNINĖS SPECIFIKACIJOS, ĮRANGOS ŽINIARAŠČIAI PAPILDO VIENI KITUS, TODĖL TURI BŪTI ATLIKTI VISI DARBAI, NETGI JEI JIE BŪTŲ PARODYTI AR PAMINĖTI VIEN TIK BRĒŽINIUOSE AR VIEN TECHNINĖSE SPECIFIKACIJOSE.

0	2024 07	Statybos leidimui.	
Laida	Išleidimo data	Laidos statusas. Keitimo priežastis (Jei taikoma)	
Kval. Pat. Dok. Nr.		UAB "Urbanistikos formatas" Žirmūnų 68A, LT-09124 Vilnius Tel.: 8 5 230 20 36; El. paštas: info@uformatas.lt	Statinio projekto pavadinimas: DAUGIABUČIO NAMO GIRININKIJOS G. 3, MOLĖTAI ATNAUJINIMO (MODERNIZAVIMO) TECHNINIS DARBO PROJEKTAS
25340	SPV	V. Baleišis	Dokumento pavadinimas: ANTSTATO PLANAS SU VĒDINIMO TINKLAIS; M1:100
32801	SPDV	S. Pušinskas	
	Projektavo	R. Šakinis	LAIDA 0
LT	Statytojas (Užsakovas): UAB "Molėtų švara", Statybininkų g. 8, LT-33111 Molėtai	Dokumento žymuo: UF-24005-TDP-ŠV-BR-03	LAPAS 1
			LAPŲ 1

KIETO KURO KATILO-VIRYKLĖS APRIŠIMO SCHEMA

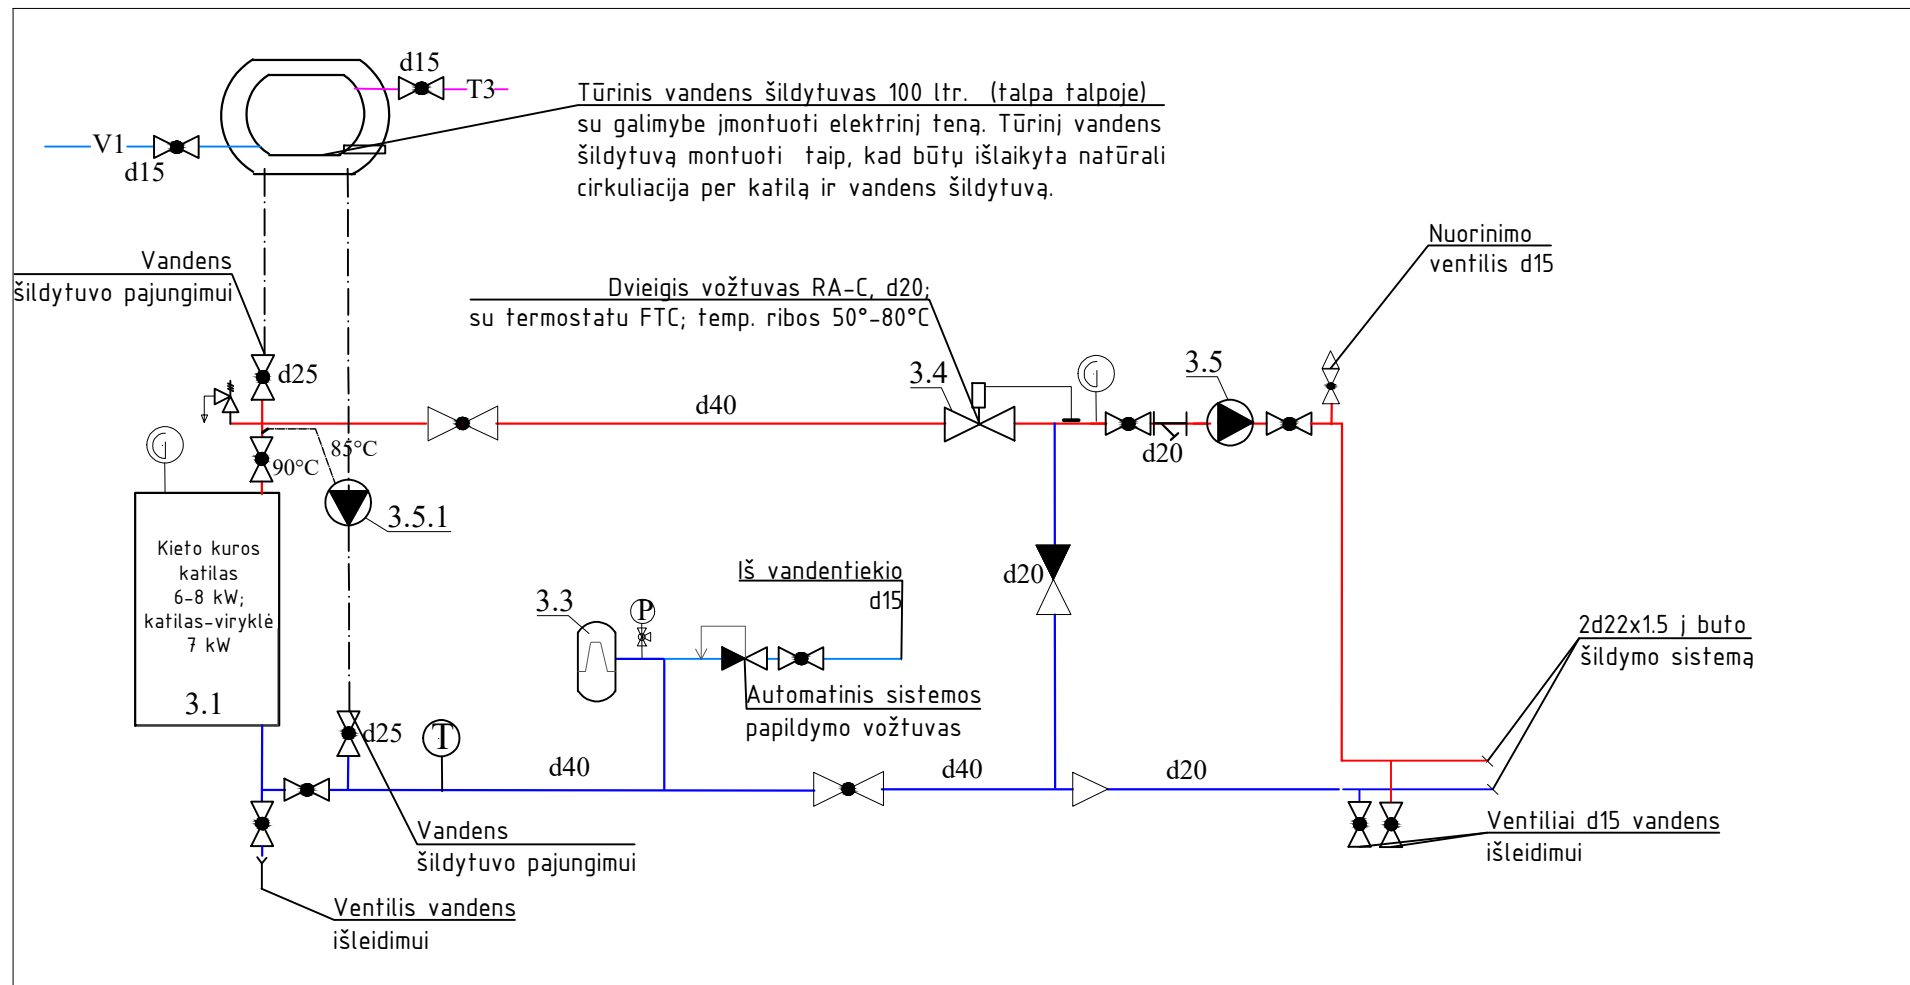

SUTARTINIAI ŽYMĖJIMAI:


- projektuojami tiekiamo šilumnešio vamzdiniai
- projektuojami grįžtamo šilumnešio vamzdiniai

- termometrometras
- termometras
- apsauginis vožtuvas
- cirkuliacinis siurblys
- rutulinis ventilis
- atbulinis ventilis
- nuorinimo ventilis
- filtras

PASTABOS

- Pastabos:
- BUTŲ ŠILDYMO SISTEMA - DVIVAMZDĖ APATINIO PASKIRSTYMO. VAMZDŽIAI PLIENINIAI PRESUOJAMI PN16. VAMZDŽIUS KLOTI BUTUOSE PRIE GRINDŲ PAGAL GRINDŲ APVADUS SU NUOLYDŽIU 0,002 KATILO PUSĖN. ŠILDYMO VAMZDYNO VIETAS TIKSLINTI DARBŲ EIGOJE, DERINANT SU BUTŲ SAVININKAIS. ŠILDYMO PRIETAISAI PLIENINIAI ŠONINIO PRIJUNGIMO RADIATORIAI. PRIE RADIATORIŲ NUMATYTI TERMOSTATINIAI VENTILIAI SU PRADINIŲ NUSTATYMU IR TERMOSTATINIAIS DAVIKLIAIS SU DUJINIŲ UŽPILDU, TEMPERATŪROS NUSTATYMO RIBOS 16-26°C (GAMYKLIŠKAI APRIBOTA +16°C (BUTUOSE), RADIATORIŲ MATMENYS GALI KEISTIS IŠLAIKANT PROJEKTEIUS GALINGUMUS TP-80, TGR-60. °C
 - BUTUOSE NR.2 ir NR.3, JŲ ŠILDYMO NUMATYTI Kieto kuro katilai virtuvių patalpose. KITUOSE BUTUOSE LIEKA ESAMA ŠILDYMO SISTEMA. DEGIMO PRODUKTAMS NUVESTI NUO KATILŲ KAMINUOSE SUMONTUOTI NERŪDIJANČIO PLIENO IDĖKLUS D130, SU KONDENSATO RINKTUVĖMIS IR FASONINĖMIS JUNGIAMOSIOMIS DETALĖMIS KATILŲ PAJUNGIMUI Į KAMINUS;
 - DŪMTAKIUS D130MM NUO KATILŲ IKI KAMINŲ IZOLIUOTI KARŠČIUI ATSPARIA IZOLIACIJA 50MM STORIO;
 - ORŲ PRITEKĖJIMUI Į VIRTUVIŲ PATALPAS, KUR NUMATYTI Kieto kuro katilai, išorinėse sieniose numatytos LAUKO GROTELĖS D125. GROTELIŲ APAČIOS ALTITUDĖS 2,10M NUO GRINDŲ.
 - MONTAVIMUI REIKALINGAS FASONINĖS DALIS NUSIMATO RANGOVAS.
 - BRĖŽINIAI IR TECHNINĖS SPECIFIKACIJOS, ĮRANGOS ŽINIARAŠČIAI PAPILDO VIENI KITUS, TODĖL TURI BŪTI ATLIKTI VISI DARBAI, NETGI JEI JIE BŪTŲ PARODYTI AR PAMINĖTI VIEN TIK BRĖŽINIUOSE AR VIEN TECHNINĖSE SPECIFIKACIJOSE.

KAMINO IDĖKLO PRICIPINĖ MONTAVIMO SCHEMA

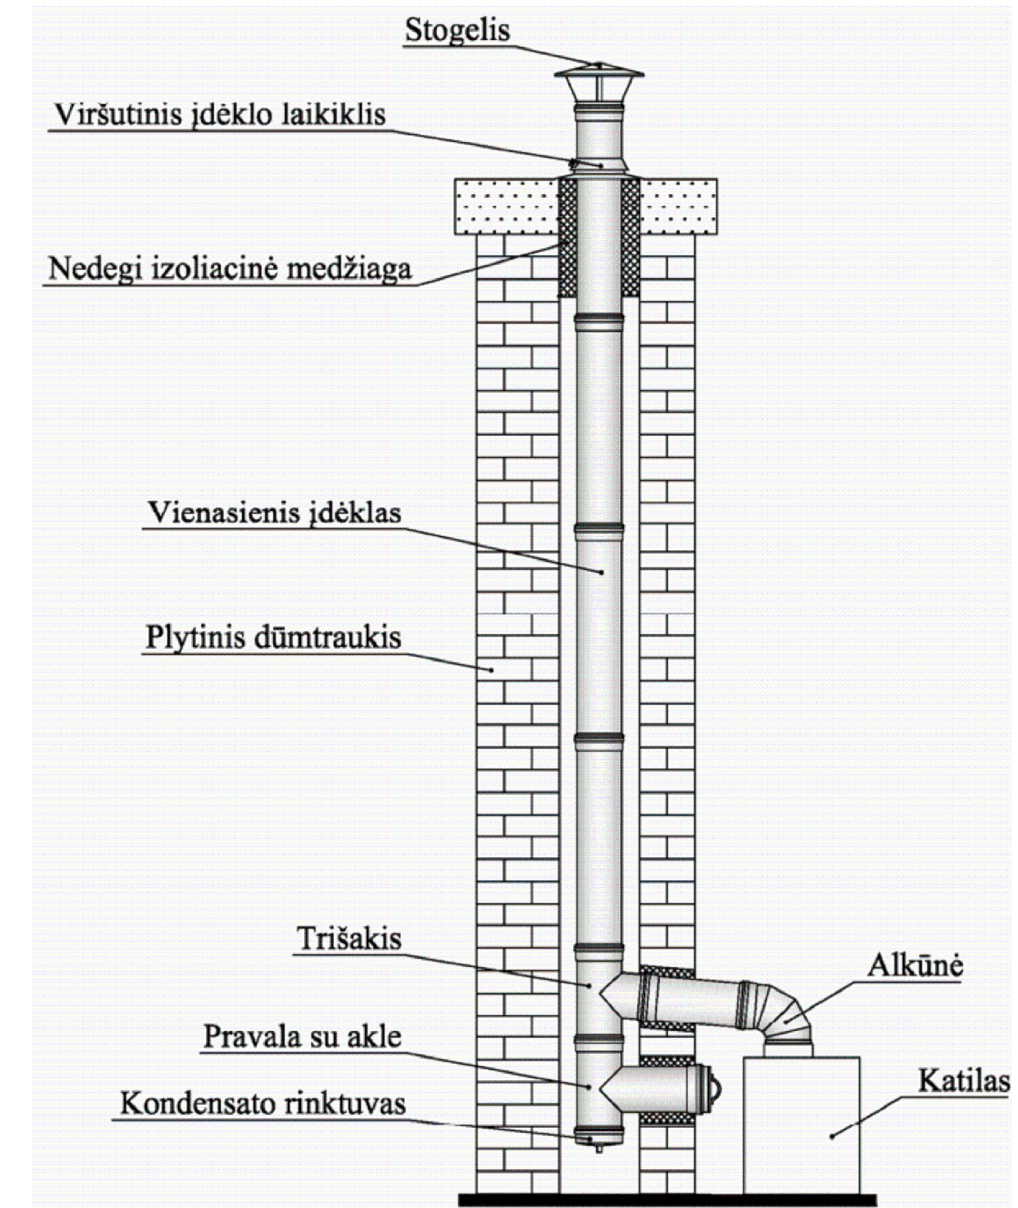

0	2024 07	Statybos leidimui.
Laida	Išleidimo data	Laidos statusas. Keitimo priežastis (Jei taikoma)
Kval. Pat. Dok. Nr.		UAB "Urbanistikos formatas" Žirmūnų 68A, LT-09124 Vilnius Tel.: 8 5 230 20 36; El. paštas: info@uformatas.lt
25340	SPV	V.Baleišis
32801	SPDV	S.Pušinskas
	Projektavo	R.Šakinis
LT	Statytojas (Užsakovas):	UAB "Molėtų švara", Statybininkų g. 8, LT-33111 Molėtai
	Statinio projekto pavadinimas:	DAUGIABUČIO NAMO GIRININKIJOS G. 3, MOLĖTAI ATNAUJINIMO (MODERNIZAVIMO) TECHNINIS DARBO PROJEKTAS
	Dokumento pavadinimas:	KIETO KURO KATILO-VIRYKLĖS APRIŠIMO SCHEMA
	Dokumento žymuo:	UF-24005-TDP-ŠV-BR-04
	LAPAS	LAPŲ
	1	1