

UAB „Urbanistikos formatas“


Žirmūnų g. 68A, LT-09124 Vilnius
Įmonės kodas: 301526586
Tel.: 8 5 2302036
mob.: +37069832901



Statytojas/ Užsakovas	UAB "MOLĖTŲ ŠVARA", STATYBININKŲ G. 8, LT-33111 MOLĖTAI		
Statinio projekto pavadinimas	DAUGIABUČIO NAMO GIRININKIJOS G. 3, MOLĖTAI ATNAUJINIMO (MODERNIZAVIMO) TECHNINIS DARBO PROJEKTAS		
Statinio projekto Nr.	UF-24005		
Statinio projekto etapas	TECHNINIS DARBO PROJEKTAS		
Statinio kategorija	NEYPATINGASIS STATINYS		
Statybos rūšis	PAPRASTASIS REMONTAS		
Statinio projekto dalis	VANDENTIEKIS, NUOTEKOS	Byla (segtuvas)	VN
		Bylos(segtuvo) laida	0
		Bylos (segtuvo) išleidimo data	2024-07


Įmonė	Pareigos	Vardas, pavardė	Kvalifikacijos atestato Nr.	Parašas
UAB „URBANISTIKOS FORMATAS“	Direktorius	VITALIS BALEIŠIS		
	Statinio projekto vadovas	VITALIS BALEIŠIS	25340	
	Statinio projekto dalies vadovas	SIGITAS PUŠINSKAS	32801	
	Projektavo	RAMŪNAS ŠAKINIS		

Vilnius

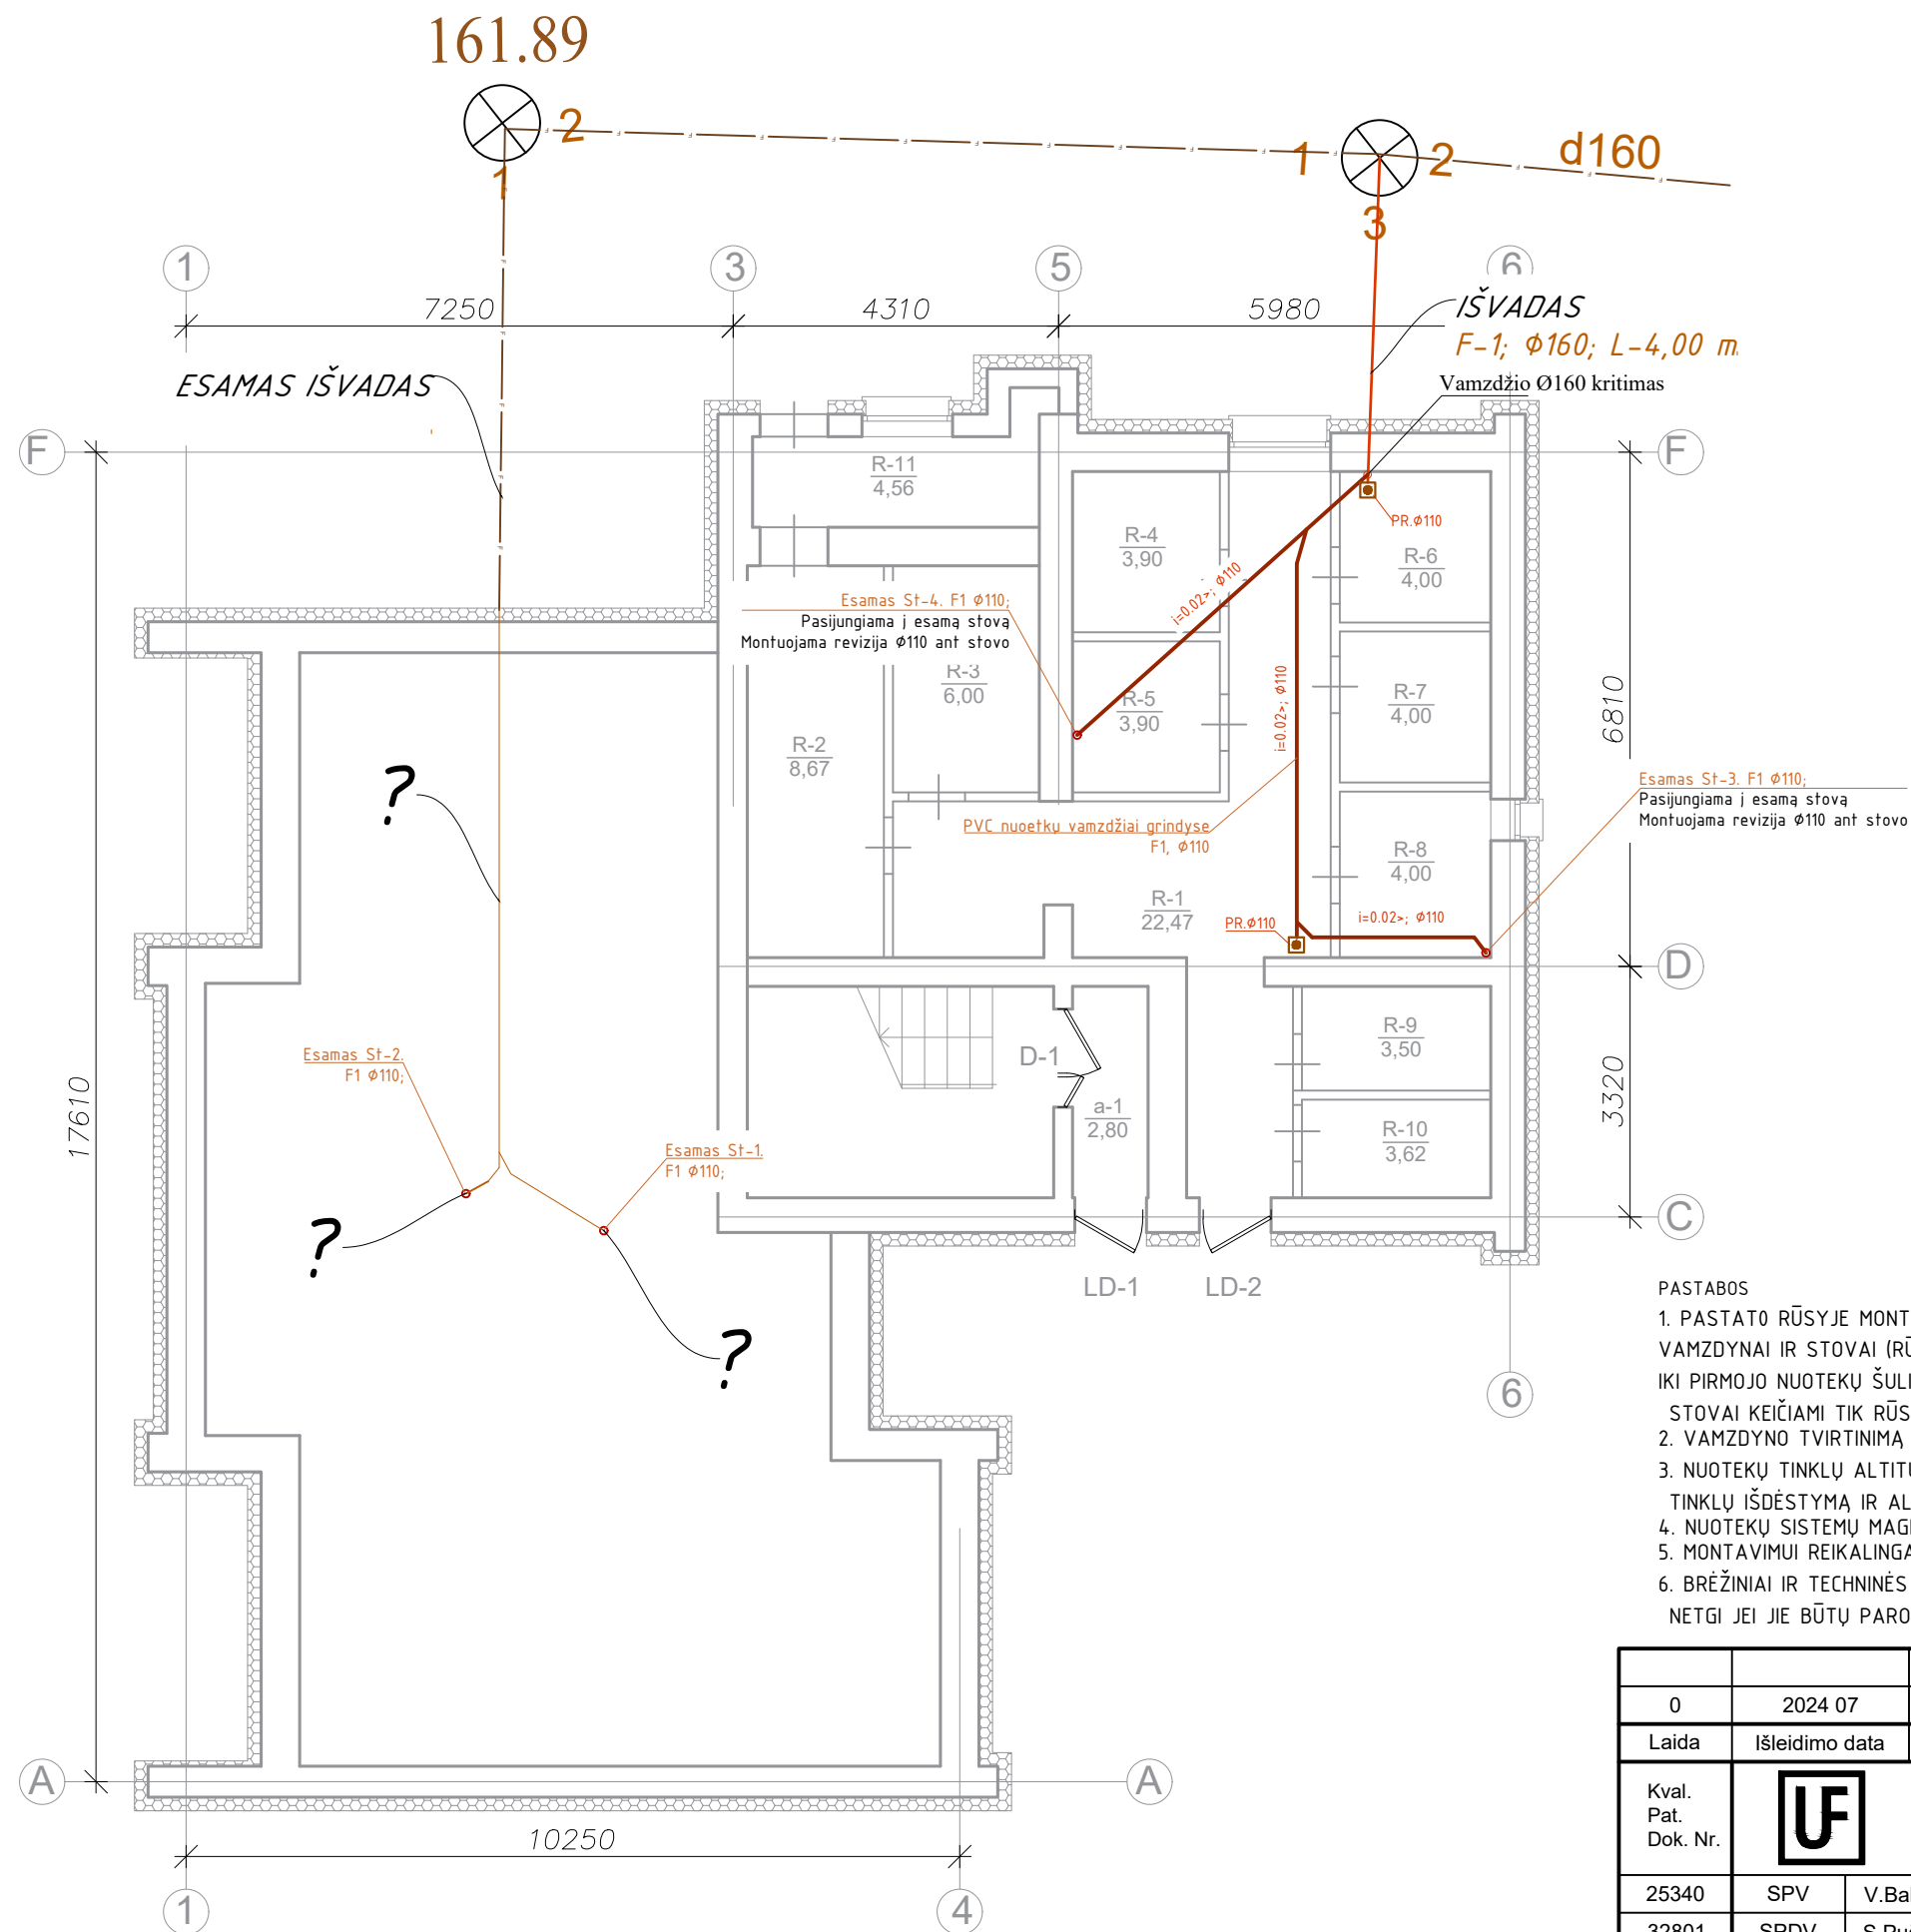


RŪSIO PATALPŲ EKSPLIKACIJA			
Buto Nr.	Patalpos Nr.	Pavadinimas	Plotas, m ²
a	1	Tambūras	2,80
R	1	Koridorius	22,47
	2	Sandėlis	8,67
	3	Sandėlis	6,00
	4	Sandėlis	3,90
	5	Sandėlis	3,90
	6	Sandėlis	4,00
	7	Sandėlis	4,00
	8	Sandėlis	4,00
	9	Sandėlis	3,50
	10	Sandėlis	3,62
		11	Katilinė
IŠ VISO RŪSYJE:			71,42


PROJEKTUOJAMI INŽINERINIAI TINKLAI:

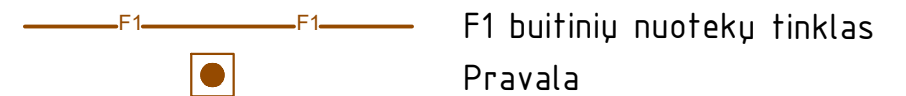

PASTABOS


- PASTATO RŪSYJE MONTUOJAMI NAUJI F1 SISTEMOS PLASTIKINIAI BUITINIŲ NUOTEKŲ VAMZDŽIAI. NUOTEKŲ MAGISTRALINIAI VAMZDYNAI IR STOVAI (RŪSYJE) MONTUOJAMI IŠ PVC PLASTIKINIŲ VAMZDŽIŲ. BUITINIŲ NUOTEKŲ VAMZDYNAS PROJEKTUOJAMAS IKI PIRMOJO NUOTEKŲ ŠULINIO. RŪSYJE ANT NUOTEKŲ STOVŲ, 1,0M. AUKŠTYJE NUO GRINDŲ PAVIRŠIAUS, MONTUOJAMOS REVIZIJOS. STOVAI KEIČIAMSI TIK RŪSYJE IKI ESAMŲ PASTATO F1 STOVŲ NR.3 IR NR.4 PASIJUNGIMO MOVŲ.
- VAMZDYNŲ TVIRTINIMĄ TIKSLINTI MONTAVIMO METU, PAGAL GAMINTOJO REKOMENDACIJAS;
- NUOTEKŲ TINKLŲ ALTITUDĖS, IŠLEIDĖJŲ VIETOS TIKSLINAMOS VYKDANT DARBUS, ATSIŽVELGIANT Į PROJEKTUOJAMŲ LAUKO TINKLŲ IŠDĖSTYMĄ IR ALTITUDĖS.
- NUOTEKŲ SISTEMŲ MAGISTRALIŲ IR STOVŲ VIETAS TIKSLINTI DARBŲ EIGOJE.
- MONTAVIMUI REIKALINGAS FASONINES DALIS NUSIMATO RANGOVAS.
- BRĖŽINIAI IR TECHNINĖS SPECIFIKACIJOS, ĮRANGOS ŽINIARAŠČIAI PAPILODI VIENI KITUS, TODĖL TURI BŪTI ATLIKTI VISI DARBAI, NETGI JEI JIE BŪTŲ PARODYTI AR PAMINĖTI VIEN TIK BRĖŽINIuose AR VIEN TECHNINĖSE SPECIFIKACIJOSE.

0	2024 07	Statybos leidimui.
Laida	Išleidimo data	Laidos statusas. Keitimo priežastis (Jeigu taikoma)
Kval. Pat. Dok. Nr.		UAB "Urbanistikos formatas" Žirmūnų 68A, LT-09124 Vilnius Tel.: 8 5 230 20 36; El. paštas: info@uformatas.lt
25340	SPV	V. Baleišis
32801	SPDV	S. Pušinskas
	Projektavo	R. Šakinis
LT	Statytojas (Užsakovas):	UAB "Molėtų švara", Statybininkų g. 8, LT-33111 Molėtai
Statinio projekto pavadinimas:		DAUGIABUČIO NAMO GIRININKIJOS G. 3, MOLĖTAI ATNAUJINIMO (MODERNIZAVIMO) TECHNINIS DARBO PROJEKTAS
Dokumentų pavadinimas:		RŪSIO PLANAS SU NUOTEKŲ TINKLAIS; M1:100
Dokumentų žymuo:		UF-24005-TDP-VN-BR-01
LAPAS	LAPŲ	
1	1	

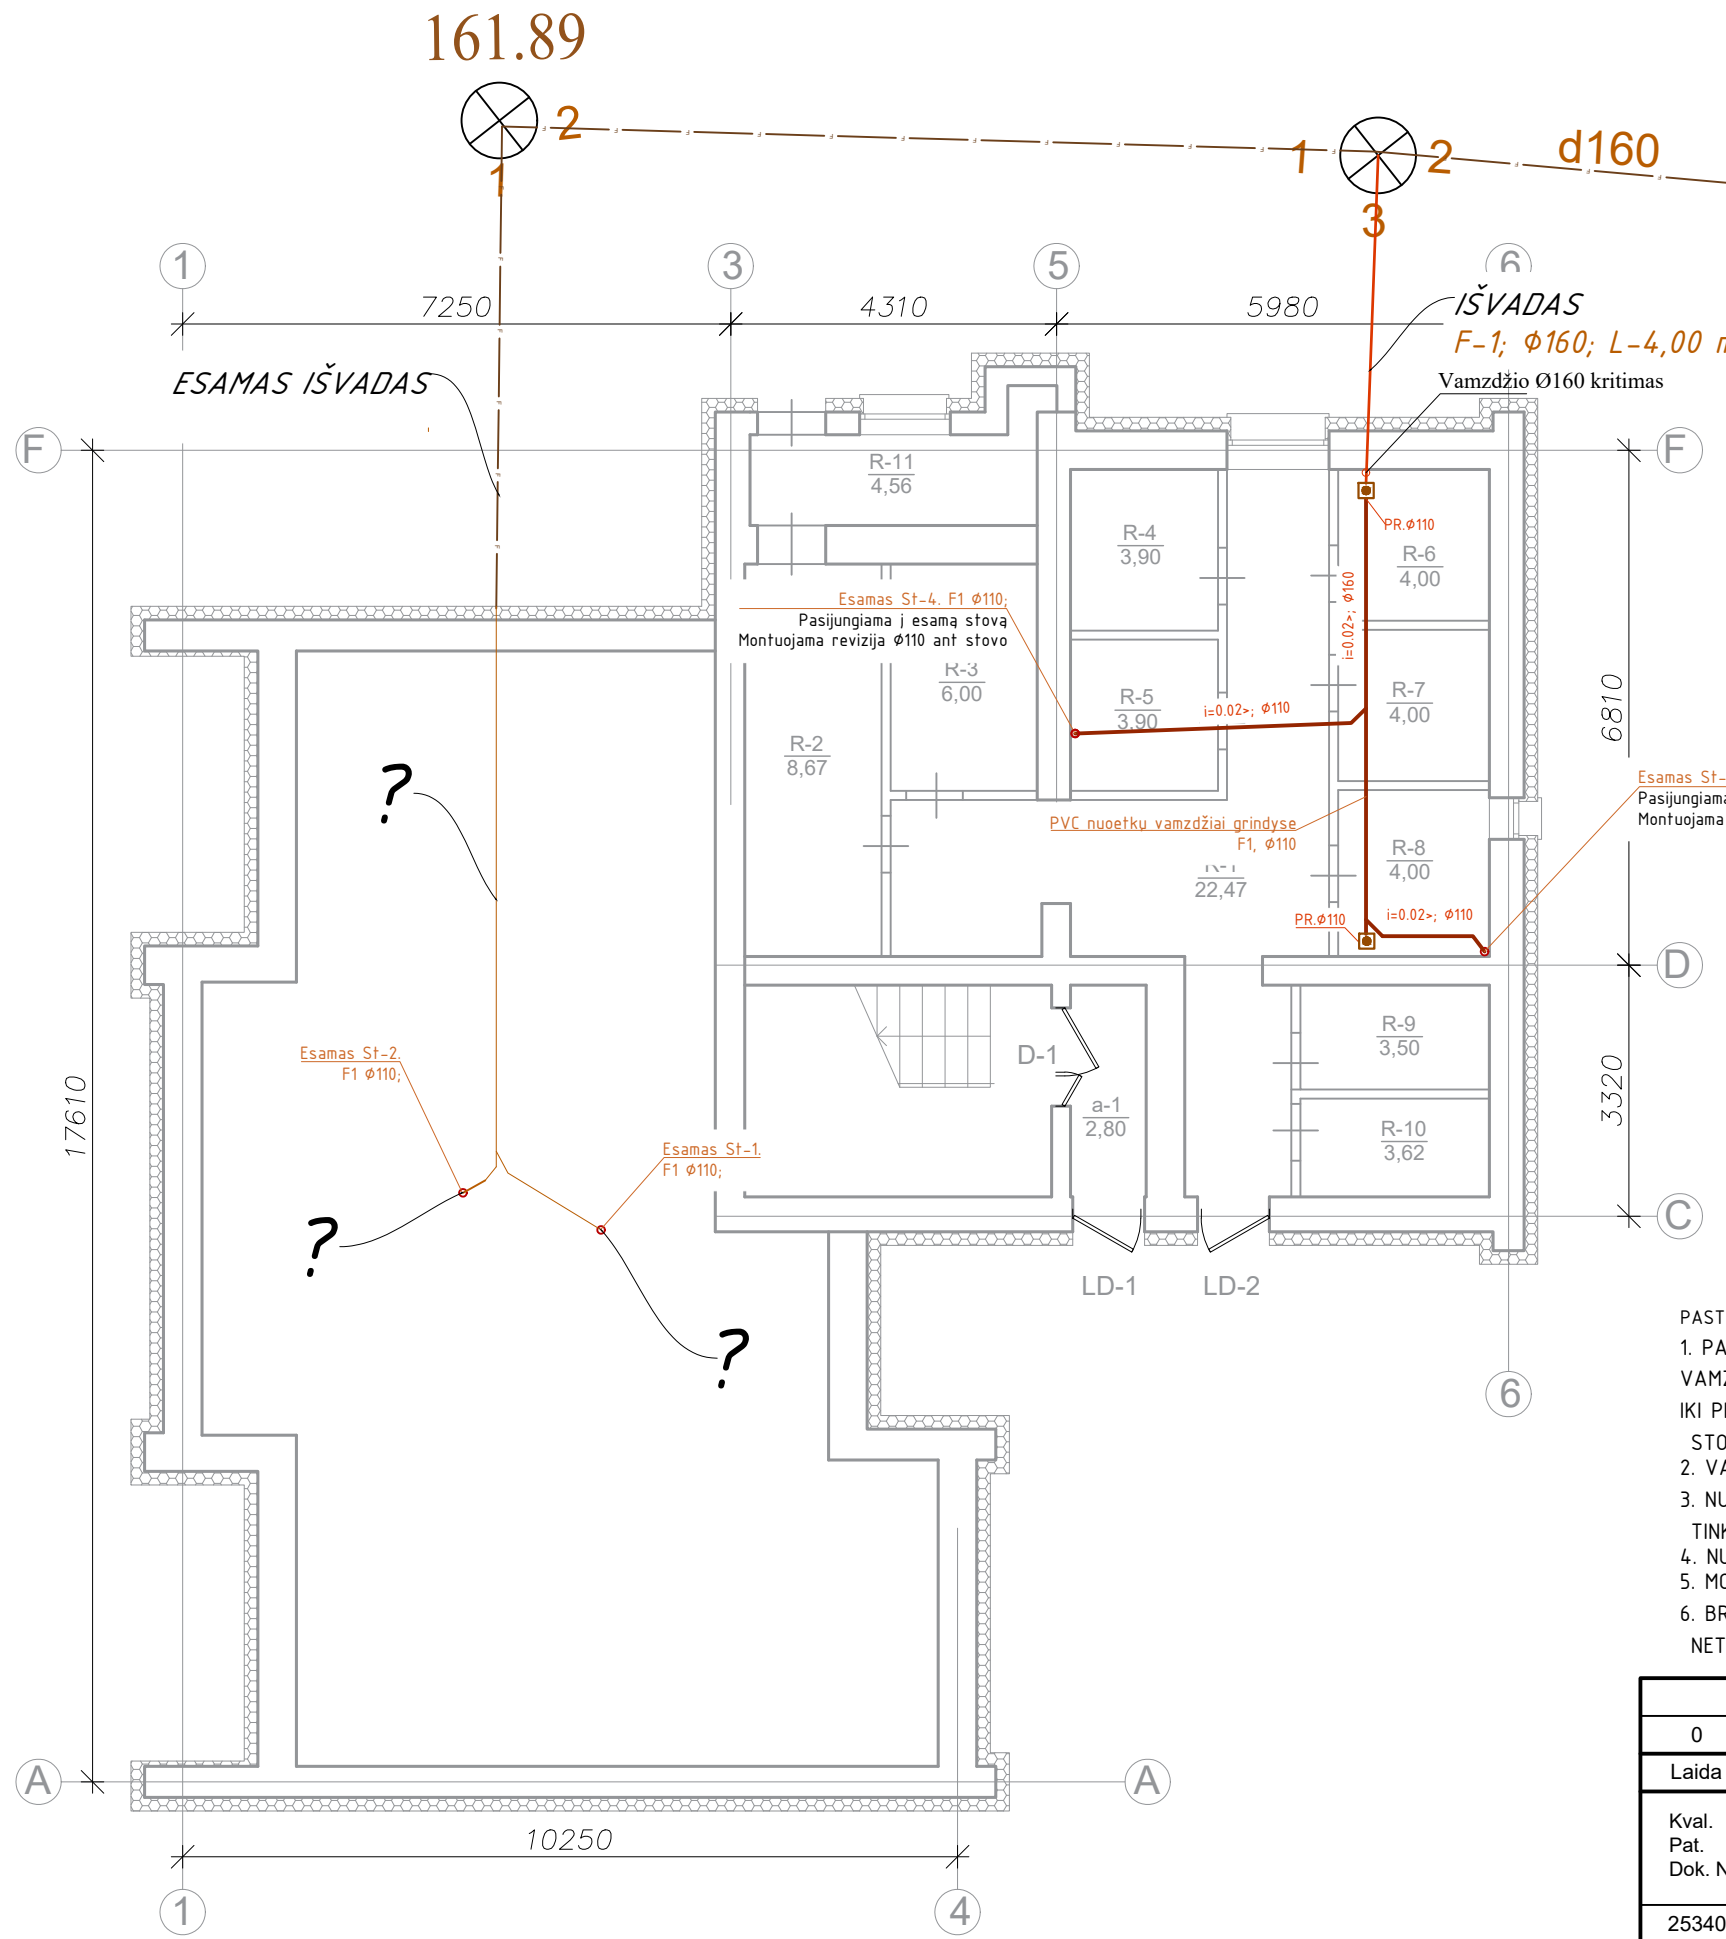

RŪSIO PATALPŲ EKSPLIKACIJA			
Buto Nr.	Patalpos Nr.	Pavadinimas	Plotas, m ²
a	1	Tambūras	2,80
R	1	Koridorius	22,47
	2	Sandėlis	8,67
	3	Sandėlis	6,00
	4	Sandėlis	3,90
	5	Sandėlis	3,90
	6	Sandėlis	4,00
	7	Sandėlis	4,00
	8	Sandėlis	4,00
	9	Sandėlis	3,50
	10	Sandėlis	3,62
		11	Katilinė
IŠ VISO RŪSYJE:			71,42


PROJEKTUOJAMI INŽINERINIAI TINKLAI:

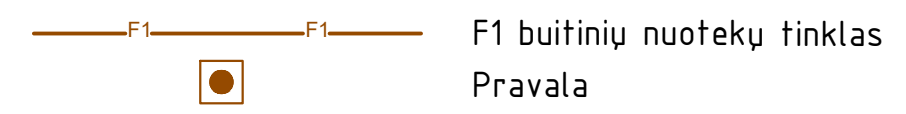

PASTABOS


- PASTATO RŪSYJE MONTUOJAMI NAUJI F1 SISTEMOS PLASTIKINIAI BUITINIŲ NUOTEKŲ VAMZDŽIAI. NUOTEKŲ MAGISTRALINIAI VAMZDYNAI IR STOVAI (RŪSYJE) MONTUOJAMI IŠ PVC PLASTIKINIŲ VAMZDŽIŲ. BUITINIŲ NUOTEKŲ VAMZDYNAS PROJEKTUOJAMAS IKI PIRMOJO NUOTEKŲ ŠULINIO. RŪSYJE ANT NUOTEKŲ STOVŲ, 1,0M. AUKŠTYJE NUO GRINDŲ PAVIRŠIAUS, MONTUOJAMOS REVIZIJOS. STOVAI KEIČIAMI TIK RŪSYJE IKI ESAMŲ PASTATO F1 STOVŲ NR.3 IR NR.4 PASIJUNGIMO MOVŲ.
- VAMZDYNŲ TVIRTINIMĄ TIKSLINTI MONTAVIMO METU, PAGAL GAMINTOJO REKOMENDACIJAS;
- NUOTEKŲ TINKLŲ ALTITUDĖS, IŠLEIDĖJŲ VIETOS TIKSLINAMOS VYKDOTI DARBUS, ATSIŽVELGIANT Į PROJEKTUOJAMŲ LAUKO TINKLŲ IŠDĖSTYMĄ IR ALTITUDĖS.
- NUOTEKŲ SISTEMŲ MAGISTRALIŲ IR STOVŲ VIETAS TIKSLINTI DARBŲ EIGOJE.
- MONTAVIMUI REIKALINGAS FASONINES DALIS NUSIMATO RANGOVAS.
- BRĖŽINIAI IR TECHNINĖS SPECIFIKACIJOS, ĮRANGOS ŽINIARAŠČIAI PAPILO Vieni kitus, todėl turi būti atlikti visi darbai, netgi jei jie būtų parodyti ar paminėti vien tik brėžiniuose ar vien techninėse specifikacijose.

0	2024 07	Statybos leidimui.
Laida	Išleidimo data	Laidos statusas. Keitimo priežastis (Jei taikoma)
Kval. Pat. Dok. Nr.	UAB "Urbanistikos formatas" Žirmūnų 68A, LT-09124 Vilnius Tel.: 8 5 230 20 36; El. paštas: info@uformatas.lt	Statinio projekto pavadinimas: DAUGIABUČIO NAMO GIRININKIJOS G. 3, MOLĖTAI ATNAUJINIMO (MODERNIZAVIMO) TECHNINIS DARBO PROJEKTAS
25340	SPV	V. Baleišis
32801	SPDV	S. Pušinskas
	Projektavo	R. Šakinis
LT	Statytojas (Užsakovas): UAB "Molėtų švara", Statybininkų g. 8, LT-33111 Molėtai	Dokumento žymuo: UF-24005-TDP-VN-BR-01
		LAPAS LAPŲ
		1 1

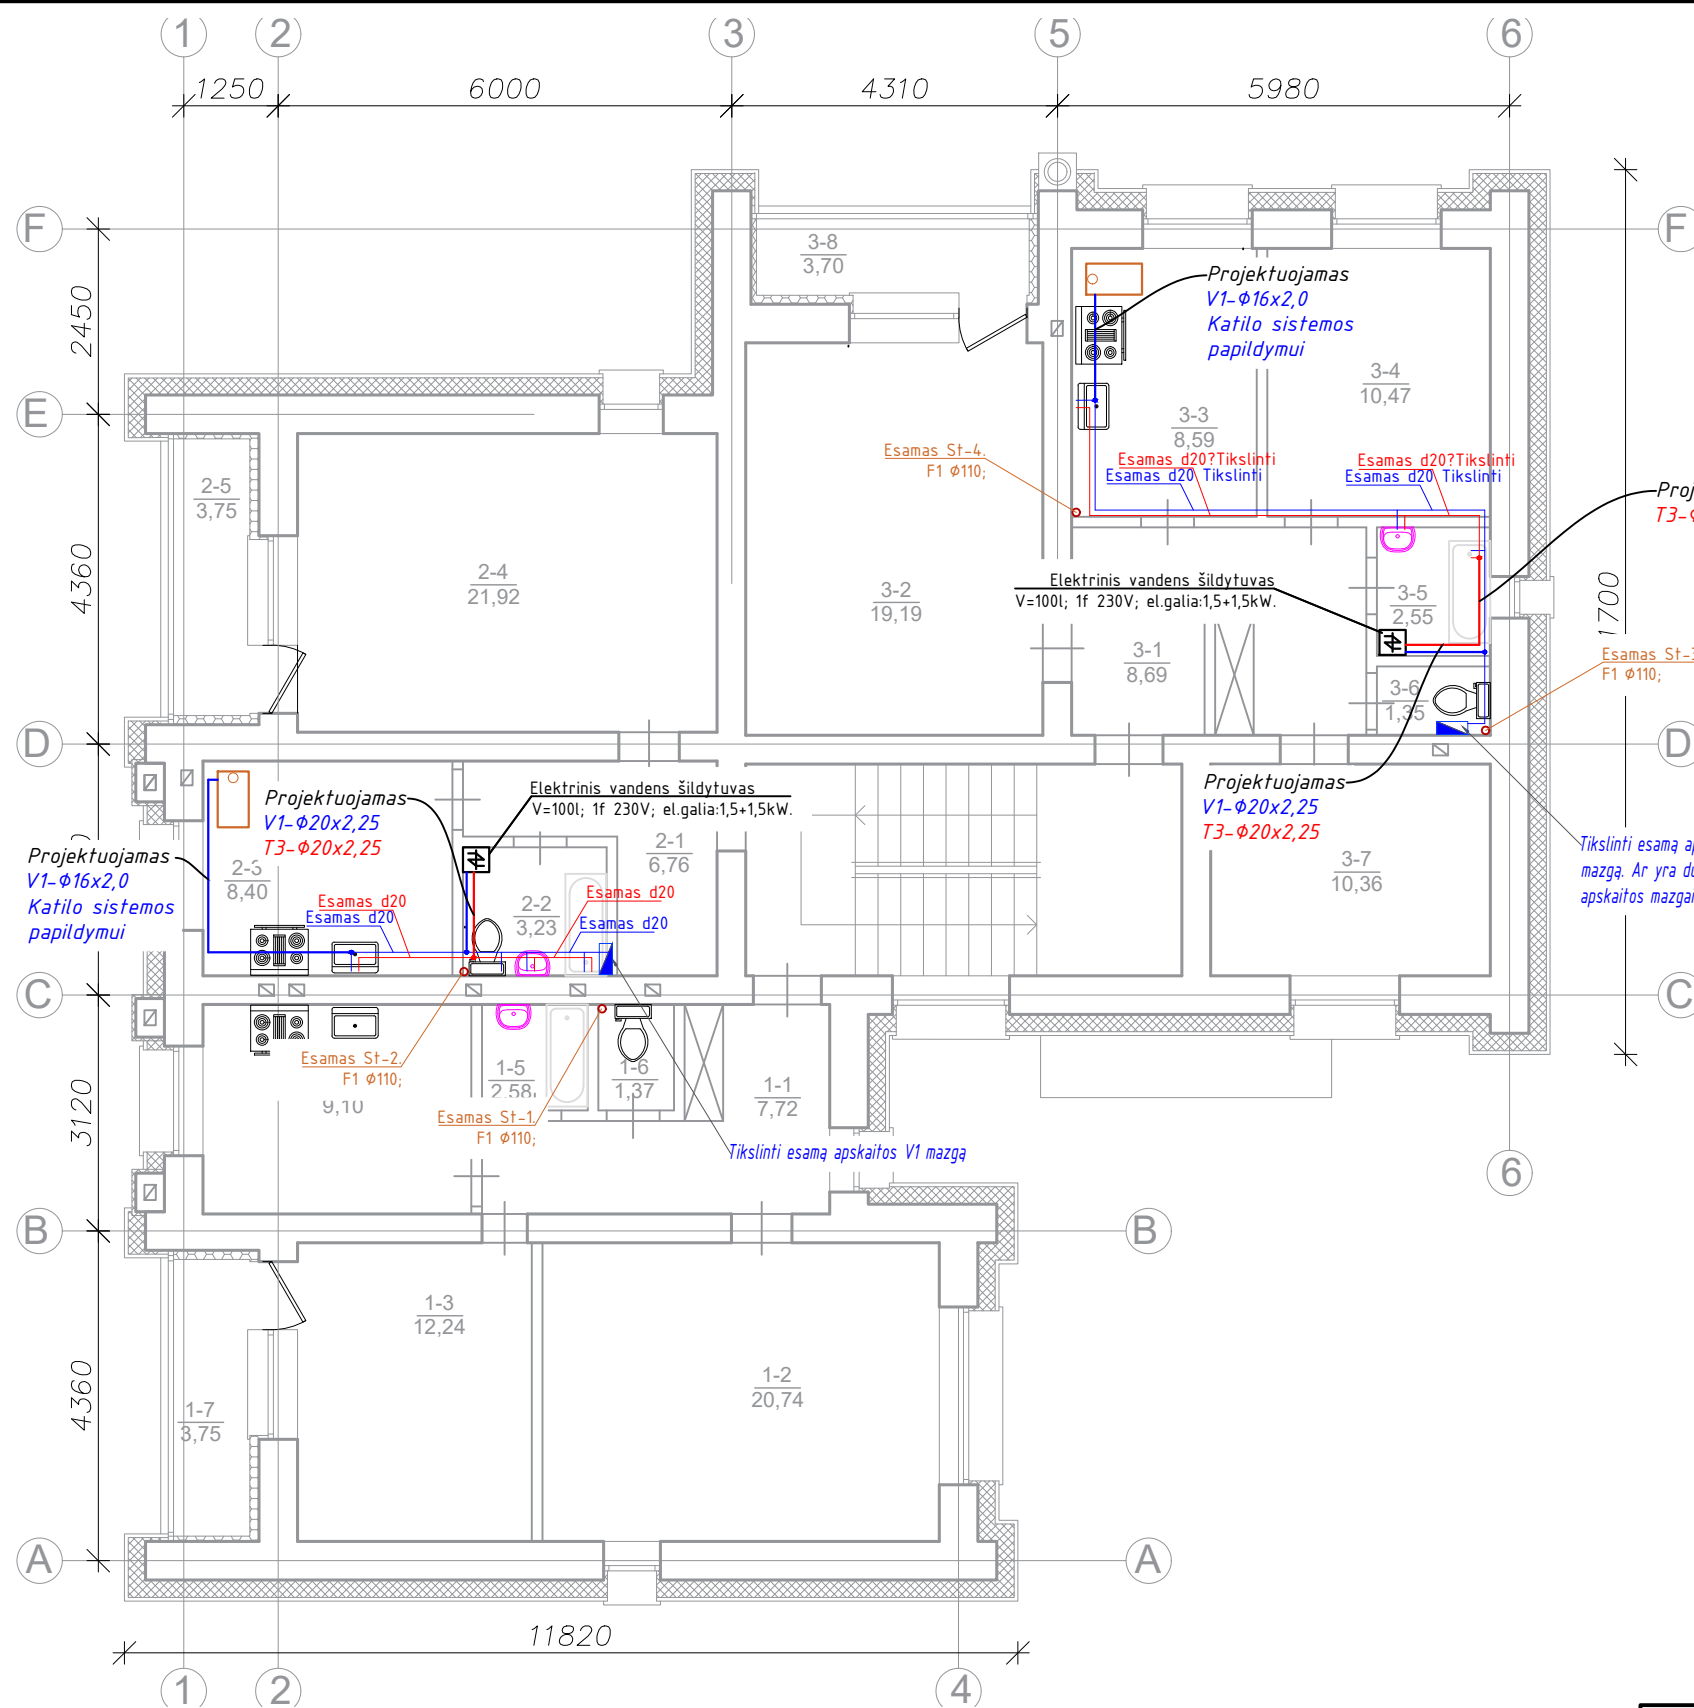

I-O AUKŠTO PATALPŲ EKSPLIKACIJA			
Buto Nr.	Patalpos Nr.	Pavadinimas	Plotas, m ²
1	1	Koridorius	7,72
	2	Kambarys	20,74
	3	Kambarys	12,24
	4	Virtuvė	9,10
	5	Vonia	2,58
	6	Tualetas	1,37
	7	Lodžija	3,75
VISO:			57,50
2	1	Koridorius	6,76
	2	San. mazgas	3,23
	3	Virtuvė	8,40
	4	Kambarys	21,92
	5	Lodžija	3,75
VISO:			44,06
3	1	Koridorius	8,69
	2	Kambarys	19,19
	3	Virtuvė	8,59
	4	Kambarys	10,47
	5	Vonia	2,55
	6	Tualetas	1,35
	7	Kambarys	10,36
	8	Lodžija	3,70
VISO:			64,90
IŠ VISO I-AME AUKŠTE:			166,46


PROJEKTUOJAMI INŽINERINIAI TINKLAI:

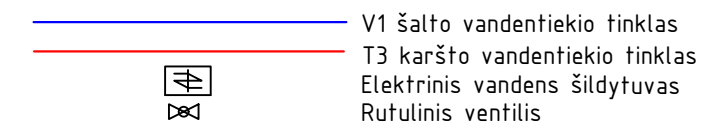


- PASTABOS
- KERTANT VAMZDYNUS PER STATYBINES KONSTRUKCIJAS JAS NEPAŽEISTI. VAMZDYNŲ KIRTIMO VIETAS PER STATYBINES KONSTRUKCIJAS TIKSLINTIS SAK DALYJE.
 - VENGTI V1, T3 STOVŲ KILPŲ, NES GALI SUSIDARYTI ORO KAMŠČIAI.
 - NELEIDŽIAMA V1, T3 STOVŲ IR KITŲ VAMZDYNŲ ELEMENTŲ TIESTI NAUDOJAMUOSE DŪMTRAUKIUOSE, VĒDINIMO ŠACHTOSE.
 - V1, T3 VANDENTIEKIO VAMZDYNAI PROJEKTUOJAMI IŠ PEX DAUGIASLUOKSNIŲ VAMZDŽIO IZOLIUOTO 9-20MM STORIO GARUI NELAIIDŽIA PORĒTO POLIETILENO IZOLIACIJA.
 - MAGISTRALINIAI VAMZDYNAI MONTUOJAMI SIENŲ, GRINDŲ KONSTRUKCIJOSE PASLĒPTAI. PRIVEDIMUI IKI SANITARINIŲ PRIETAISŲ VAMZDYNAS MONTUOJAMAS GRINDŲ, SIENŲ KONSTRUKCIJOSE PASLĒPTAI. TIKSLINTI VIETŲJE.
 - VAMZDYNAI KERTANTYS STATYBINES KONSTRUKCIJAS PRAVEDAMI PER FUTLIARUS, KURIŲ GALAI SUTAMPA SU KONSTRUKCIJOS STORIU, FUTLIARO VIDINIS DIAMETRAS 10-20MM DIDESNIS UŽ PRAVEDAMO VAMZDYNŲ IŠARINIO DIAMETRO. IDEKLŲ GALUS UŽTAISYTI TAMPRIA NEDEGIA MEDŽIAGA.
 - VANDENTIEKIO VAMZDŽIAI MONTUOJAMI SU NUOLYDŽIU 0,002-0,005 LINK SISTEMOS IŠLEIDIMO.
 - VAMZDYNŲ TVIRTINIMĄ PRIE STATYBINIŲ KONSTRUKCIJŲ MONTUOTI REMIANTIS GAMINTOJO PATEIKTOMIS REKOMENDACIJOMIS IR TAISYKLĒMIS.
 - MONTAVIMUI REIKALINGAS FASONINES DALIS NUSIMATO RANGOVAS.
 - BRĒŽINIAI IR TECHNINĒS SPECIFIKACIJOS, ĮRANGOS ŽINIARAŠČIAI PAPILDO VIENI KITUS, TODĒL TURI BŪTI ATLIKTI VISI DARBAI, NETGI JEI JIE BŪTŲ PARODYTI AR PAMINĒTI VIEN TIK BRĒŽINIUOSE AR VIEN TECHNINĒS SPECIFIKACIJOSE.

0	2024 07	Statybos leidimui.	
Laida	Išleidimo data	Laidos statusas. Keitimo priežastis (Jei taikoma)	
Kval. Pat. Dok. Nr.	UAB "Urbanistikos formatas" Žirmūnų 68A, LT-09124 Vilnius Tel.: 8 5 230 20 36; El. paštas: info@uformatas.lt	Statinio projekto pavadinimas: DAUGIABUČIO NAMO GIRININKIJOS G. 3, MOLĒTAI ATNAUJINIMO (MODERNIZAVIMO) TECHNINIS DARBO PROJEKTAS	
25340	SPV	V.Baleišis	
32801	SPDV	S.Pušinskas	
	Projektavo	R.Šakinis	
LT	Statytojas (Užsakovas): UAB "Molėtų švara", Statybininkų g. 8, LT-33111 Molėtai	Dokumento žymuo: UF-24005-TDP-VN-BR-02	
		LAPAS	LAPŲ
		1	1

F1 SISTEMOS STOVAS
ST.3; ST.4

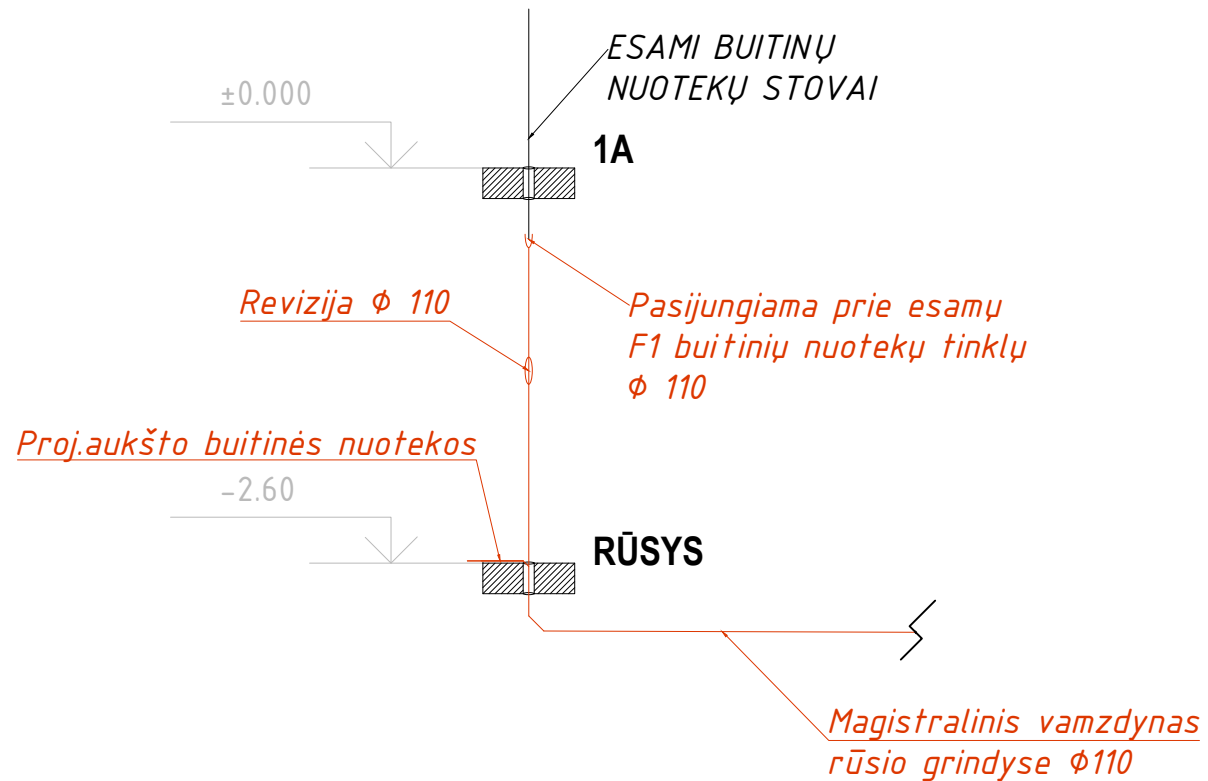


PROJEKTUOJAMI INŽINERINIAI TINKLAI:

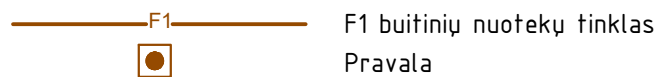

PASTABOS

- PASTATO RŪSYJE MONTUOJAMI NAUJI F1 SISTEMOS PLASTIKINIAI BUITINIŲ NUOTEKŲ VAMZDŽIAI. NUOTEKŲ MAGISTRALINIAI VAMZDYNAI IR STOVAI (RŪSYJE) MONTUOJAMI IŠ PVC PLASTIKINIŲ VAMZDŽIŲ. BUITINIŲ NUOTEKŲ VAMZDYNAS PROJEKTUOJAMAS IKI PIRMOJO NUOTEKŲ ŠULINIO. RŪSYJE ANT NUOTEKŲ STOVŲ, 1,0M. AUKŠTYJE NUO GRINDŲ PAVIRŠIAUS, MONTUOJAMOS REVIZIJOS. STOVAI KEIČIAMI TIK RŪSYJE IKI ESAMŲ PASTATO F1 STOVŲ NR.3 IR NR.4 PASIJUNGIMO MOVŲ.
- VAMZDYNŲ TVIRTINIMĄ TIKSLINTI MONTAVIMO METU, PAGAL GAMINTOJO REKOMENDACIJAS;
- NUOTEKŲ TINKLŲ ALTITUDĖS, IŠLEIDĖJŲ VIETOS TIKSLINAMOS VYKDANT DARBUS, ATSIŽVELGIANT Į PROJEKTUOJAMŲ LAUKO TINKLŲ IŠDĖSTYMĄ IR ALTITUDĖS.
- NUOTEKŲ SISTEMŲ MAGISTRALIŲ IR STOVŲ VIETAS TIKSLINTI DARBŲ EIGOJE.
- MONTAVIMUI REIKALINGAS FASONINĖS DALIS NUSIMATO RANGOVAS.
- BRĖŽINIAI IR TECHNINĖS SPECIFIKACIJOS, ĮRANGOS ŽINIARAŠČIAI PAPILDO VIENI KITUS, TODĖL TURI BŪTI ATLIKTI VISI DARBAI, NETGI JEI JIE BŪTŲ PARODYTI AR PAMINĖTI VIEN TIK BRĖŽINIUISE AR VIEN TECHNINĖSE SPECIFIKACIJOSE.

0	2024 07	Statybos leidimui.		
Laida	Išleidimo data	Laidos statusas. Keitimo priežastis (Jei taikoma)		
Kval. Pat. Dok. Nr.	 UAB "Urbanistikos formatas" Žirmūnų 68A, LT-09124 Vilnius Tel.: 8 5 230 20 36; El. paštas: info@uformatas.lt	Statinio projekto pavadinimas: DAUGIABUČIO NAMO GIRININKIJOS G. 3, MOLĖTAI ATNAUJINIMO (MODERNIZAVIMO) TECHNINIS DARBO PROJEKTAS		
25340	SPV	V. Baleišis	Dokumento pavadinimas:	LAIDA
32801	SPDV	S. Pušinskas	NUOTEKŲ TINKLŲ STOVO PRINCIPINĖ PAJUNGIMO SCHEMA RŪSYJE; M1:50	0
	Projektavo	R. Šakinis	Dokumento žymuo:	LAPAS LAPŲ
LT	Statytojas (Užsakovas): UAB "Molėtų švara", Statybininkų g. 8, LT-33111 Molėtai		UF-24005-TDP-VN-BR-03	1 1