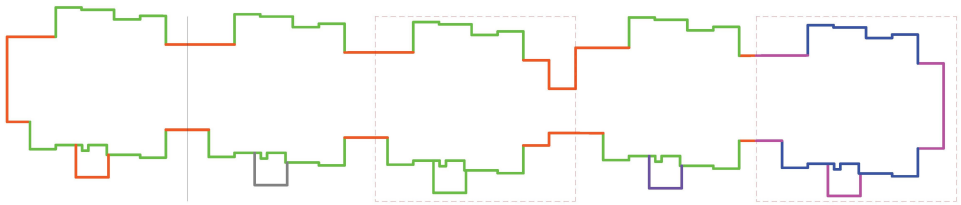

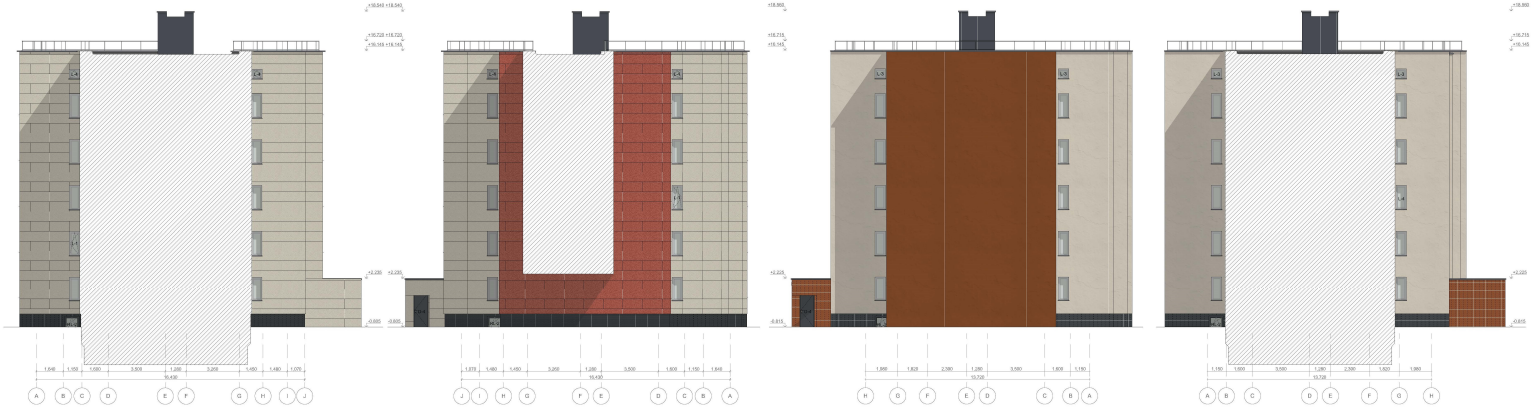

- MEDŽIAGOS SPALVA PAGAL RAL PALETĘ - RAL 1019
- MEDŽIAGOS SPALVA PAGAL RAL PALETĘ - RAL 7030
- KLINKERIO PLYTELĖS **GREY ŽUAMA** IŠ **Cerrad** KATALOGO, DYDIS 240X65X65MM ARBA ANALOGIŠKOS CHARAKTERISTIKŲ, SPALVA PAGAL RAL PALETĘ - RAL 7015
- TEKSTŪRINIS PLOKŠČIŲ DEKORATYVINIS TINKAS, SPALVA PAGAL RAL PALETĘ
- PLOKŠČIŲ **3203 KELLER** IŠ **GREX GROUP** KATALOGO, DYDIS 1280X600X8MM ARBA ANALOGIŠKOS CHARAKTERISTIKŲ, SPALVA PAGAL RAL PALETĘ - RAL R203
- TEKSTŪRINIS PLOKŠČIŲ DEKORATYVINIS TINKAS, SPALVA PAGAL RAL PALETĘ
- PLOKŠČIŲ **3000 KELLER** IŠ **GREX GROUP** KATALOGO, DYDIS 1280X600X8MM ARBA ANALOGIŠKOS CHARAKTERISTIKŲ, SPALVA PAGAL RAL PALETĘ - RAL 9005



**PASTABOS:**
1. PRIEŠ PRADEDANT STATYBOS DARBUS TIKSLIAI SU UŽSAKOVU IR KIEKVIENO BUTO SAVININKU:
2. ATKTI, KAIP IR KIEK ANKSČIAU PERKOTOS ANGOKRAŠTAI PLYTELIŲ;

| | | |
|---|---|---|
| 0 | 2024 | Statybos leidimui, koreguotas projektas |
| Laida | Išleidimo data | Laidos aiškinamasis įrašas (jei taikomas) |

| | | | |
|---|---|---|---|
| KVAL. KLT DOK. NR. | PRC | UAB „PROJEKTŲ RINKOS CENTRAS“ Gedimino g. 50/2a, LT-01110, Vilnius, Lietuva Tel.: (8 5) 212 2222 | |
| 31324 | PV | TAOKLIŲ MOŠKŪNIENĖ | DOKUMENTO PAVADINIMAS |
| A 13811 | SA PDV | LINA BANIONIENĖ | ATNAUJINIMAS SPRENDINIAI AŽUOLŲ G. 5, 6, 7, 9, 11, MOLIETAI |
| | ARCH. | VYTAUTĖ VENSKUTĖ | |
| | ARCH. | GERYBĖ DAINAVIŪTĖ | |
| | ARCH. | VAIDILĖ JAN KAUSKIENĖ | |
